
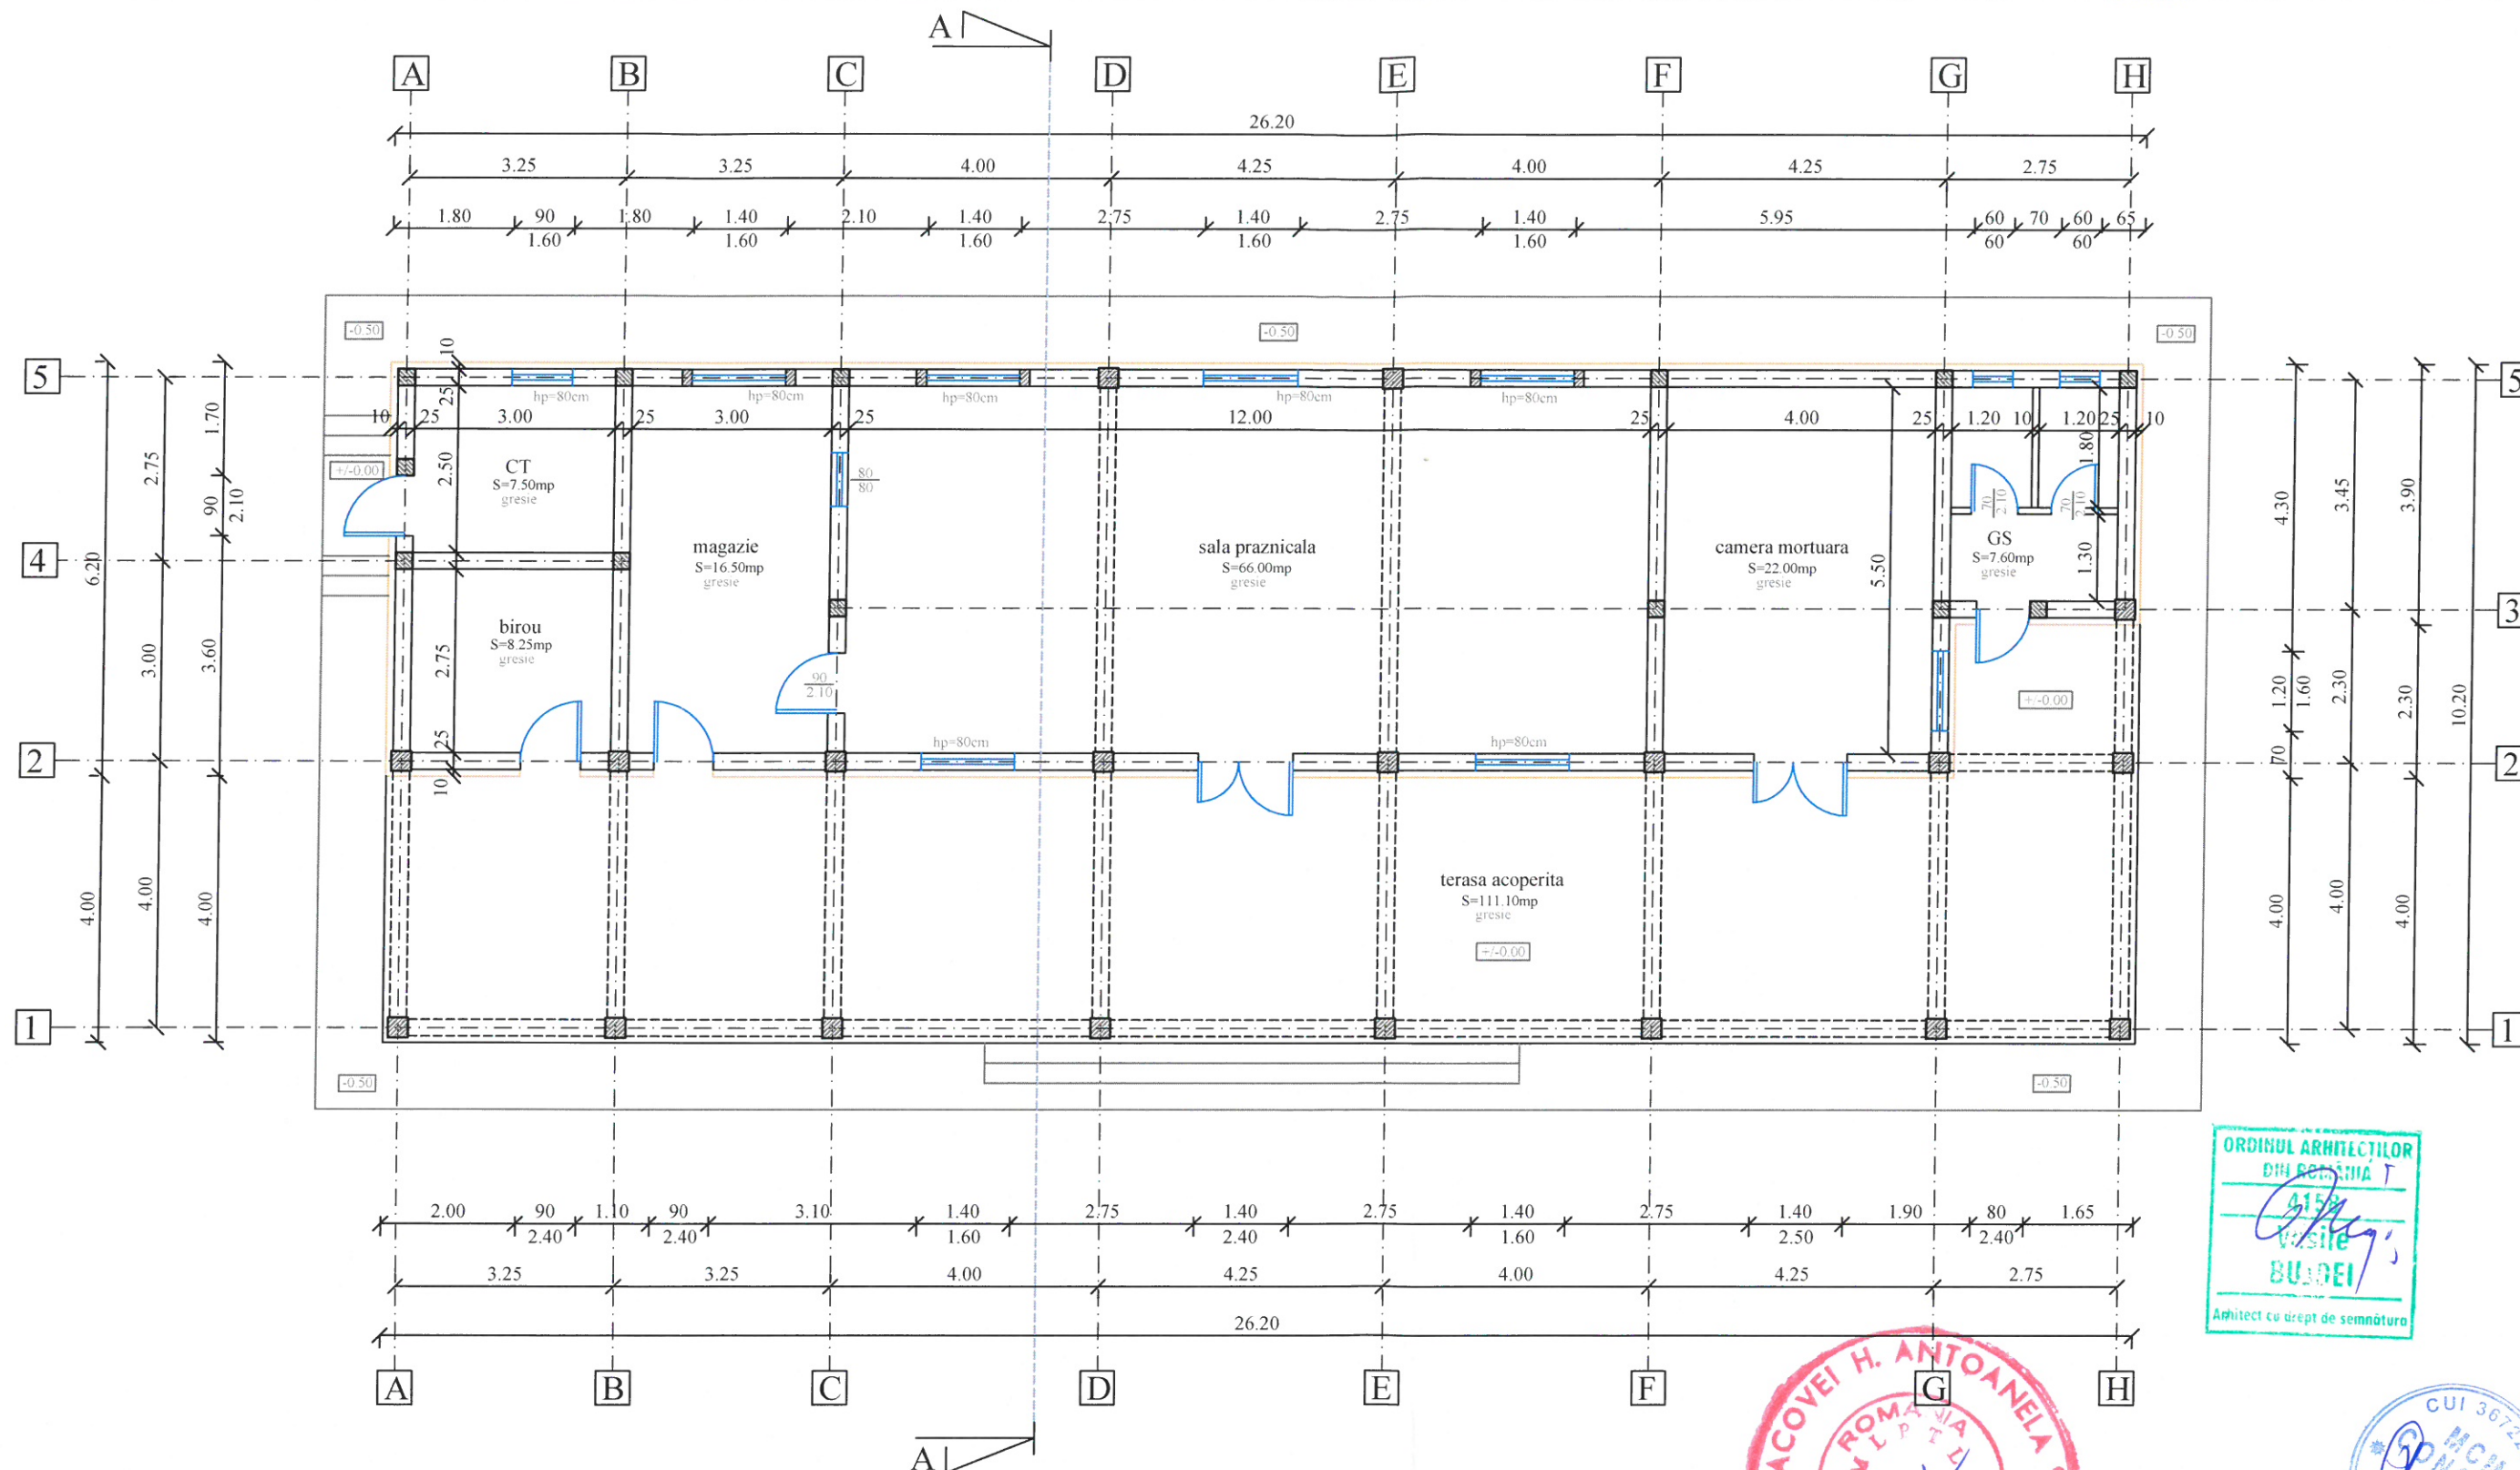


ag=0.25g; Tc=0.70s
Clasa de importanta: IV
Categoría de importanta: "D"
Nivel de stabilitate la foc IV

CLASA DE BETON: C16/20 in stalpisori si centuri
C16/20 in stalpi si grinzi
C12/15 in fundatii
C 8/10 beton simplu in fundatii
MARCA OTEL: OB37, PC52
STNB 5-100x100 in pardoseala parter

Corp C4
Anexa propusa
(Casa Praznicala)
Ac = 267.20 mp
Ad = 267.20 mp
Au = 238.95 mp

SPECIFICATIE	NUME	SEMNTURA	CERINTA	BENEFICIAR/EXPERTIZA NR./DATA
MCM CONCEPT S.C. MCM CONCEPT S.R.L. J37/622/2016, CUI: 36722526 Mun. Husi, str. Alexandru Ioan Cuza, nr. 105, Jud. Vaslui tel. 0742 108 708, e-mail: morarucorneliu@yahoo.com				Beneficiar: PAROHIA POGANESTI Adresa: Loc. Pogonesti, Com. Stanilesti Jud. Vaslui
scara: 1/100 data: 2022				Proiect nr. 88 FAZA D.T.A.C. PLANSA A2
SEF PROIECT ing. Moraru C. PROIECTAT Arh. Bujdei V. DESENAT ing. Moraru C.				Titlu proiect: CONSTRUIRE ANEXA PARTER DESTINATIA CASA PRAZNICALA Amplasament: Loc. Pogonesti, Com. Stanilesti CF 75374, Jud. Vaslui
				Titlu plansa: PLAN PARTER

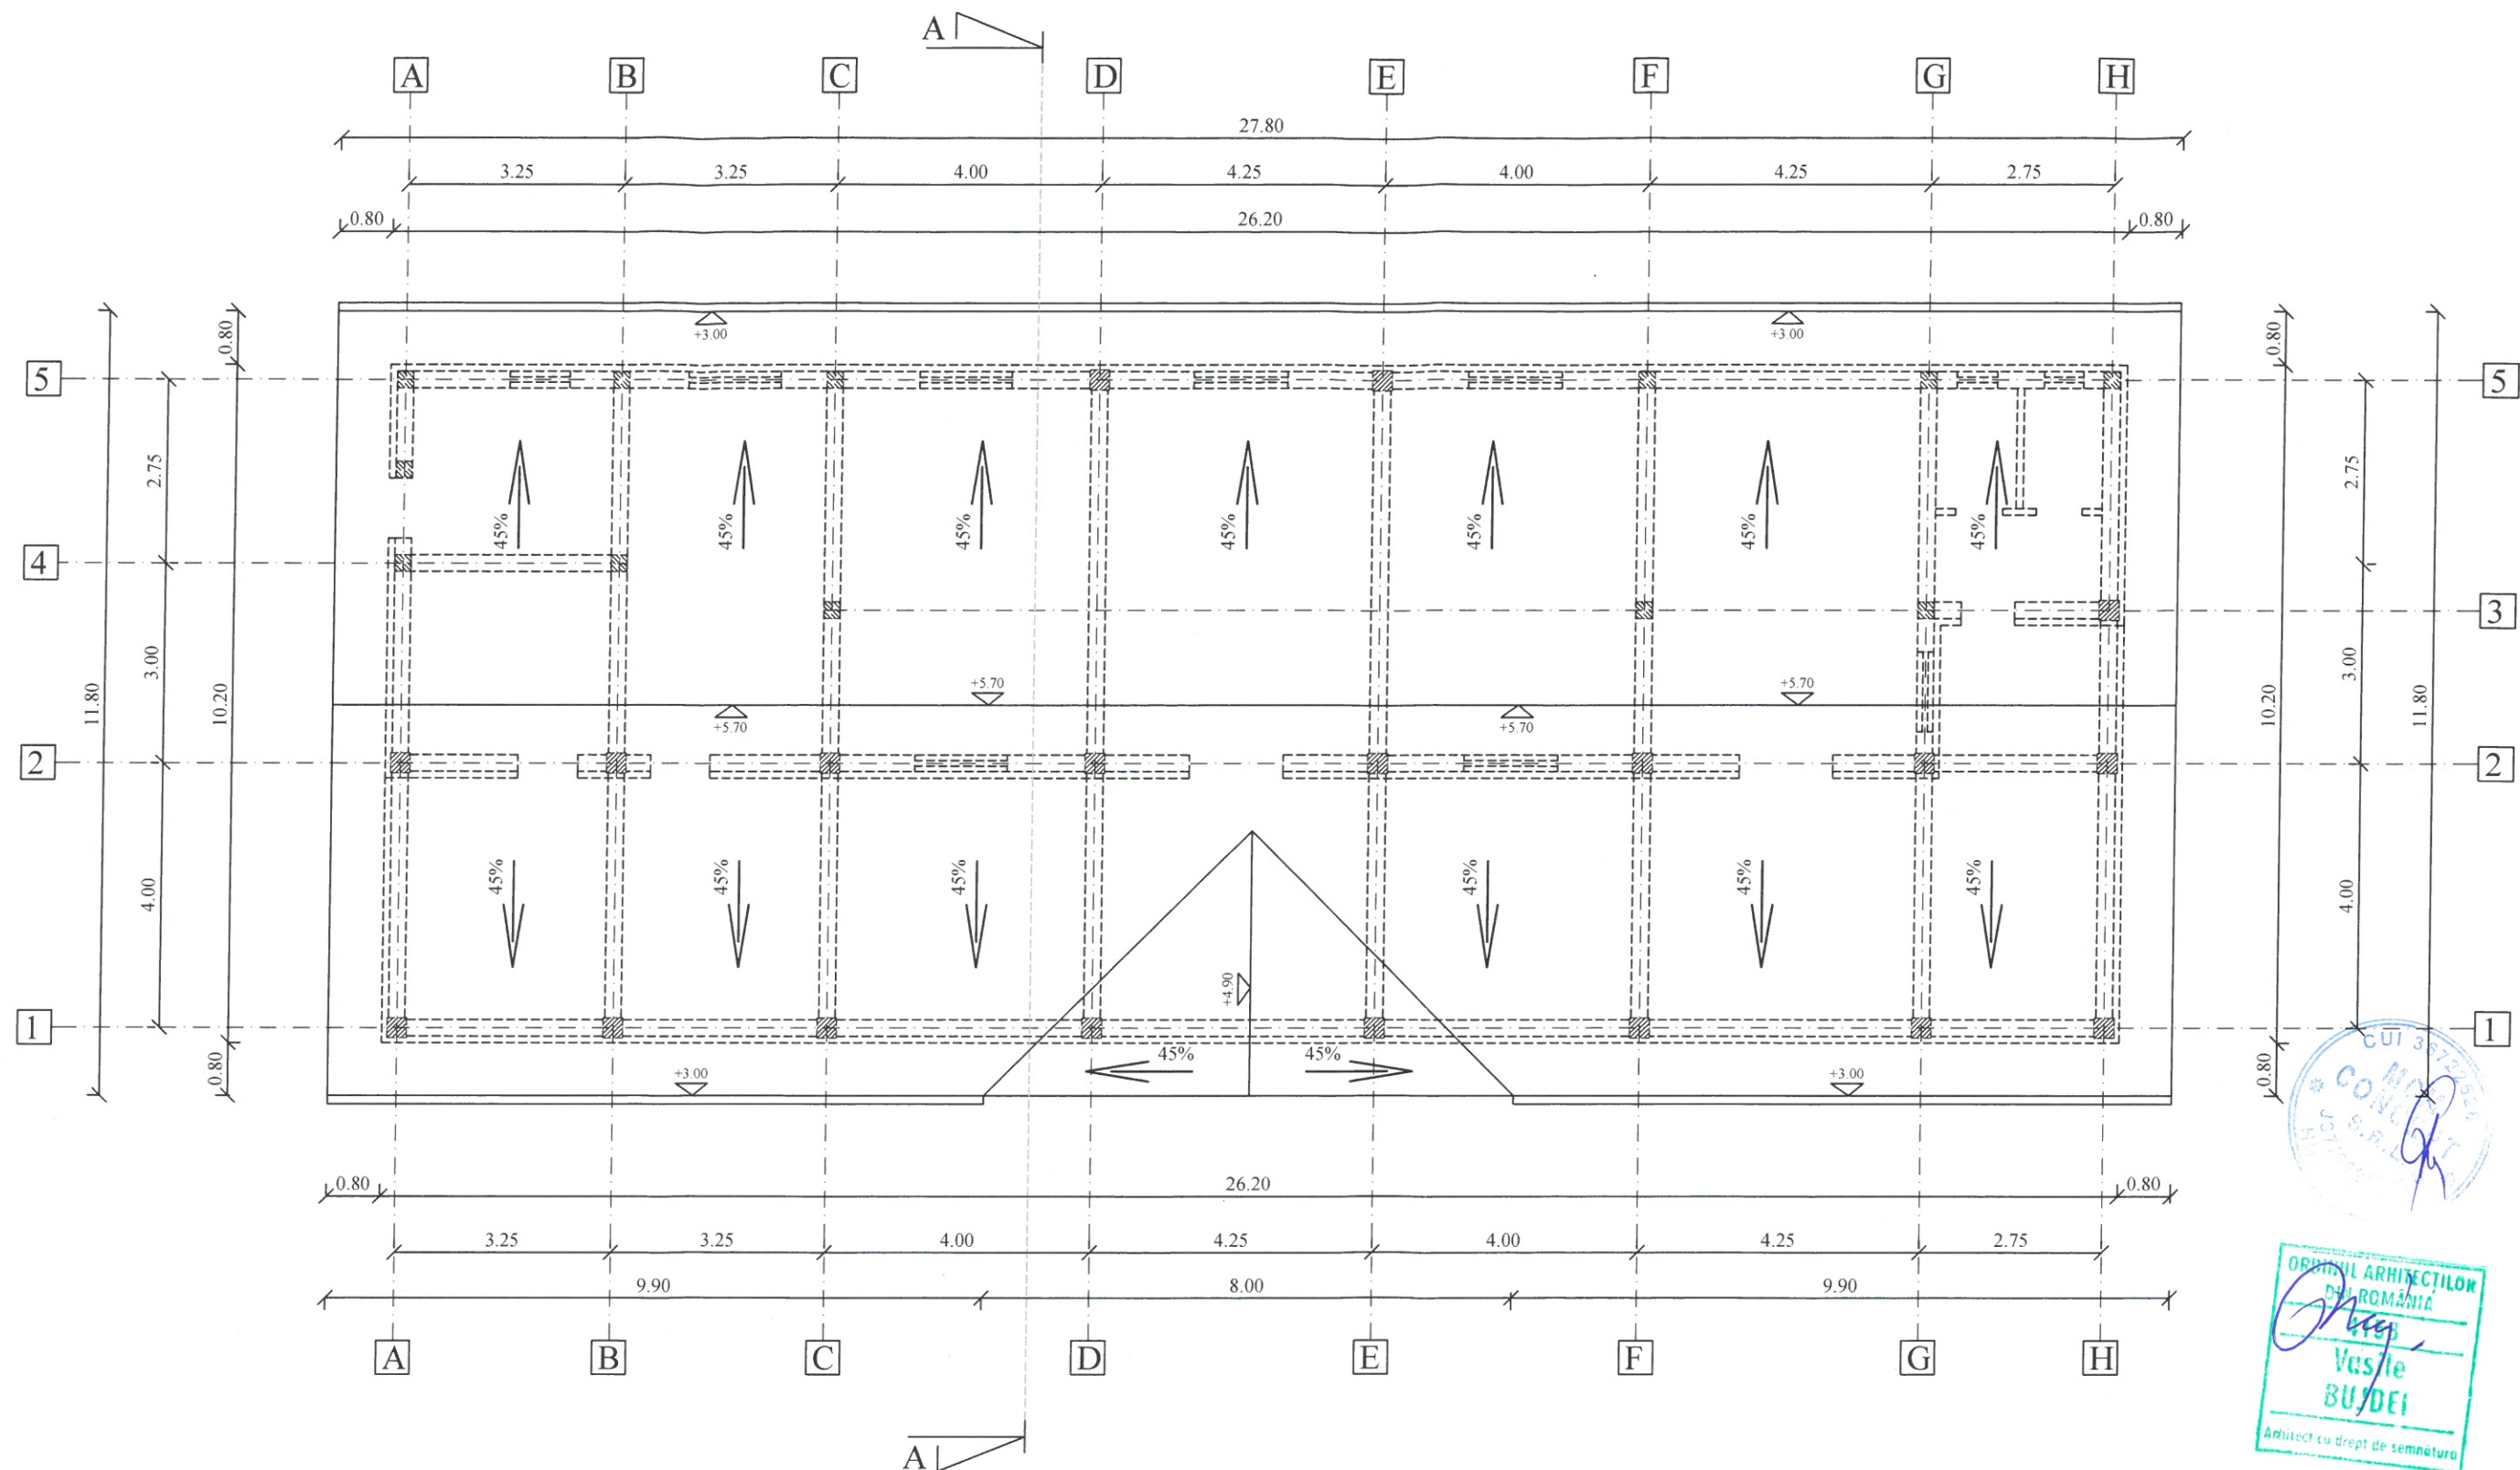

ag=0.25g; Tc=0,70s
Clasa de importanta: IV
Categoria de importanta: "D"
Nivel de stabilitate la foc IV


Sarpanta se varealiza din lemn ecarisat de rasinoase cu respectarea STAS 856/1981- Constructii de lemn, iar invelitoarea se va realiza din tabla. Apele pluviale se colecteaza in jgheaburi semicirculare de 12.5 cm si se dirijeaza la sol prin burlane de tabla de 8.8 cm.

Corp C4 Anexa propusa (Casa Praznicala)

S sarpanta = 328.00 mp
S invelitoare = 393.00 mp
Jgheaburi = 47.60 ml
Burlane = 24.00 ml

SPECIFICATIE	NUME	SEMNATURA	CERINTA	BENEFICIAR/EXPERTIZA NR./DATA	
MCM ONCEPT S.C. MCM CONCEPT S.R.L. J37/622/2016, CUI: 36722526 Mun. Husi, str. Alexandru Ioan Cuza, nr. 105, Jud. Vaslui tel. 0742 108 708, e-mail: morarucorneliu@yahoo.com				Beneficiar:	PAROHIA POGANESTI
				Adresa:	Loc. Pogonesti, Com. Stanilesti Jud. Vaslui
				Titlu proiect:	CONSTRUIRE ANEXA PARTER DESTINATIA CASA PRAZNICALA
				Amplasament:	Loc. Pogonesti, Com. Stanilesti CF 75374, Jud. Vaslui
SPECIFICATIE	NUME	SEMNATURA	scara:	Titlu plansa:	PLAN INVELITOARE
SEF PROIECT	ing. Moraru C.		1/100		
PROIECTAT	Arh. Bujdei V.		data:		
DESENAT	ing. Moraru C.		2022		
					Proiect nr. 88
					FAZA D.T.A.C.
					PLANSA A3



FATADA PRINCIPALA

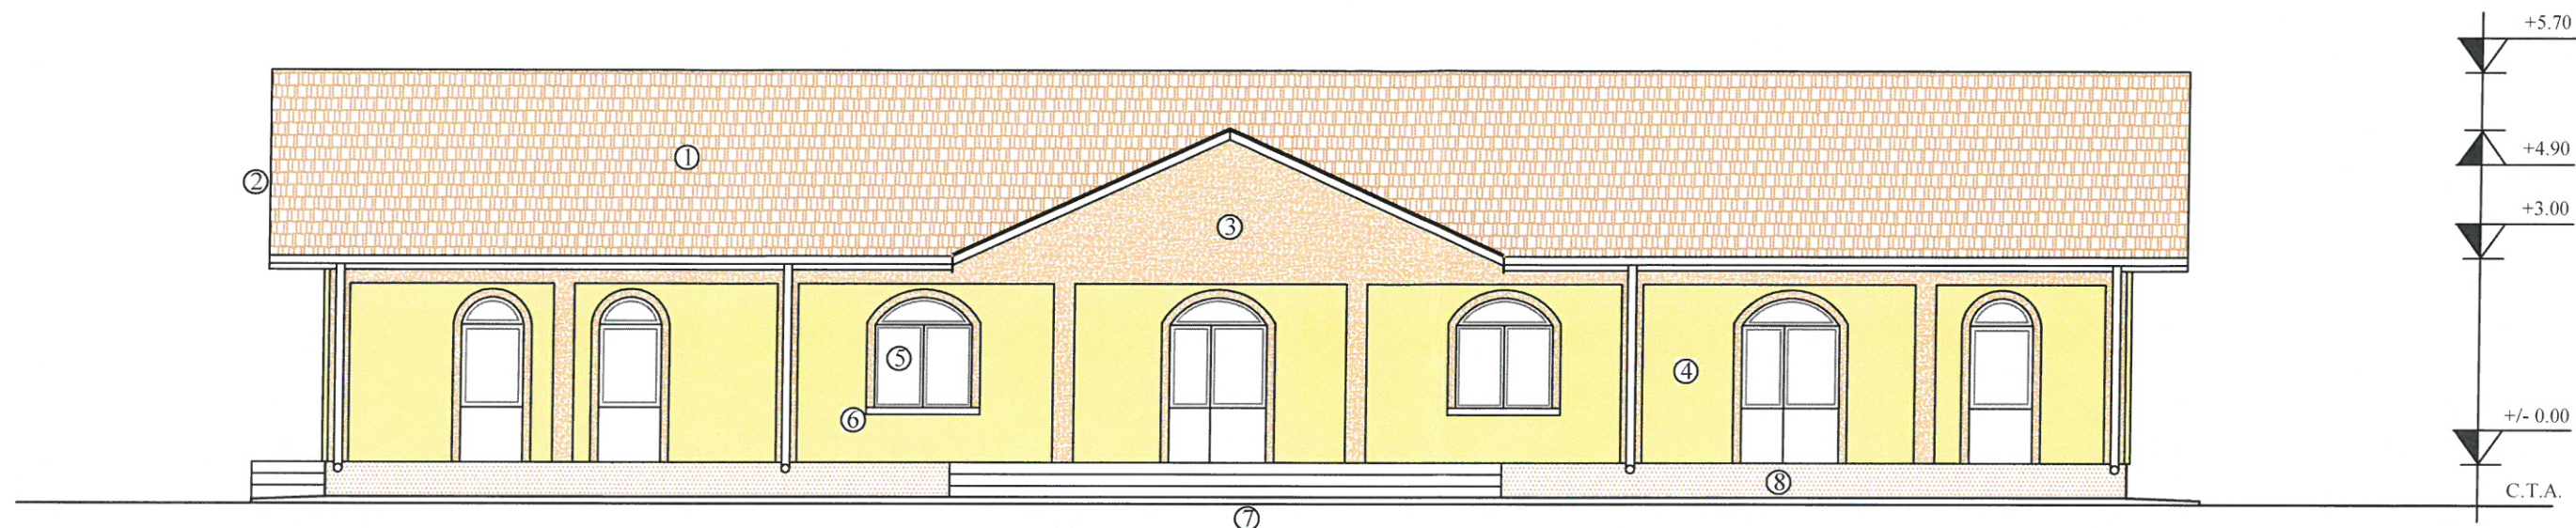

LEGENDA:


1. Invelitoare tabla amprentata, maro
2. Pазie lemn, imbracata in tabla
3. Tencuiala decorativa, maro
4. Tencuiala decorativa, bej
5. Tamplarie P.V.C. cu geam termopan, stejar
6. Glaf mozaicat frecat
7. Trepte gresie antiderapanta
8. Soclu tencuiala mozaicata, maro
9. Jgheaburi si burlane tabla, maro

ag=0.25g; Tc=0,70s
Clasa de importanta: IV
Categoria de importanta: "D"
Nivel de stabilitate la foc IV

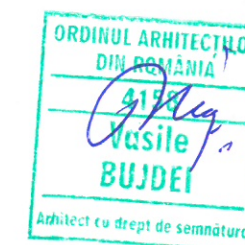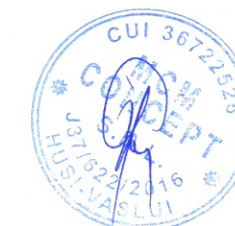

SPECIFICATIE	NUME	SEMNATURA	CERINTA	BENEFICIAR/EXPERTIZA NR./DATA	
MCM CONCEPT MCM CONCEPT S.R.L. J37/622/2016, CUI: 36722526 Mun. Husi, str. Alexandru Ioan Cuza, nr. 105, Jud. Vaslui tel. 0742 108 708, e-mail: morarucorneliu@yahoo.com				Beneficiar:	PAROHIA POGANESTI
				Adresa:	Loc. Pogonesti, Com. Stanilesti Jud. Vaslui
				Titlu proiect:	CONSTRUIRE ANEXA PARTER DESTINATIA CASA PRAZNICALA
				Amplasament:	Loc. Pogonesti, Com. Stanilesti CF 75374, Jud. Vaslui
				Titlu plansa:	FATADA PRINCIPALA
				scara:	1/100
				data:	2022
				Proiect	nr. 88
				FAZA	D.T.A.C.
				PLANSA	A4


FATADA SECUNDARA

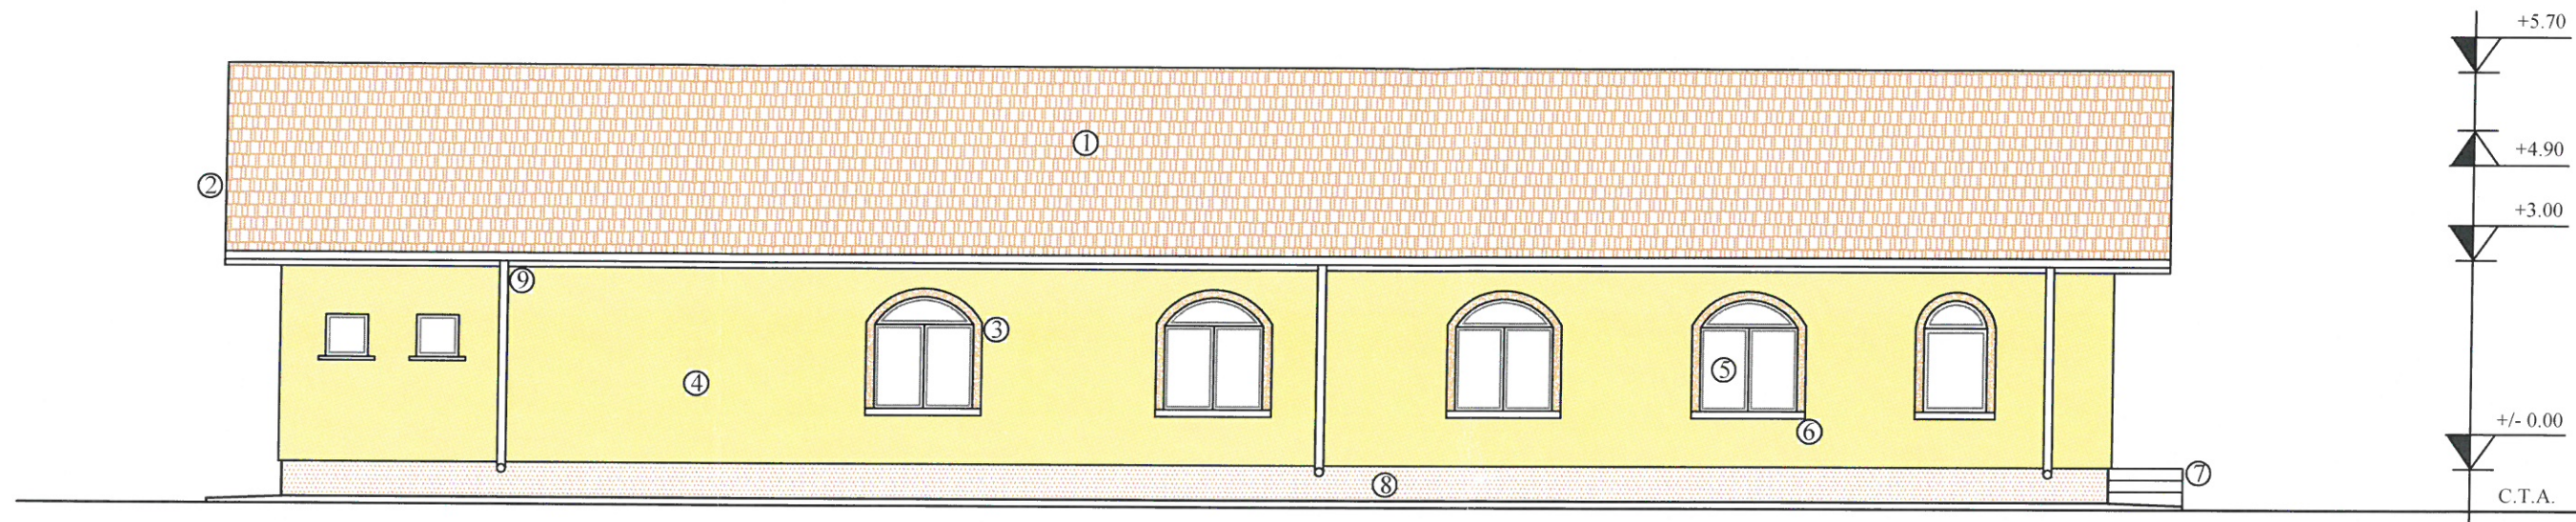

LEGENDA:


1. Invelitoare tabla amprentata, maro
2. Pазie lemn, imbracata in tabla
3. Tencuiala decorativa, maro
4. Tencuiala decorativa, bej
5. Tamplarie P.V.C. cu geam termopan, stejar
6. Glaf mozaicat frecat
7. Trepte gresie antiderapanta
8. Soclu tencuiala mozaicata, maro
9. Jgheaburi si burlane tabla, maro

ag=0.25g; Tc=0,70s
Clasa de importanta: IV
Categoria de importanta: "D"
Nivel de stabilitate la foc IV

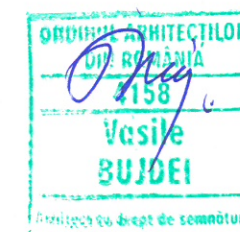

SPECIFICATIE	NUME	SEMNATURA	CERINTA	BENEFICIAR/EXPERTIZA NR./DATA	
MCM CONCEPT MCM CONCEPT S.R.L. J37/622/2016, CUI: 36722526 Mun. Husi, str. Alexandru Ioan Cuza, nr. 105, Jud. Vaslui tel. 0742 108 708, e-mail: morarucorneliu@yahoo.com				Beneficiar:	PAROHIA POGANESTI
				Adresa:	Loc. Pogonesti, Com. Stanilesti Jud. Vaslui
				Titlu proiect:	CONSTRUIRE ANEXA PARTER DESTINATIA CASA PRAZNICALA
				Amplasament:	Loc. Pogonesti, Com. Stanilesti CF 75374, Jud. Vaslui
				Titlu plansa:	FATADA SECUNDARA
				Proiect	nr. 88
				FAZA	D.T.A.C.
				PLANSA	A5


FATADA LATERAL DREAPTA

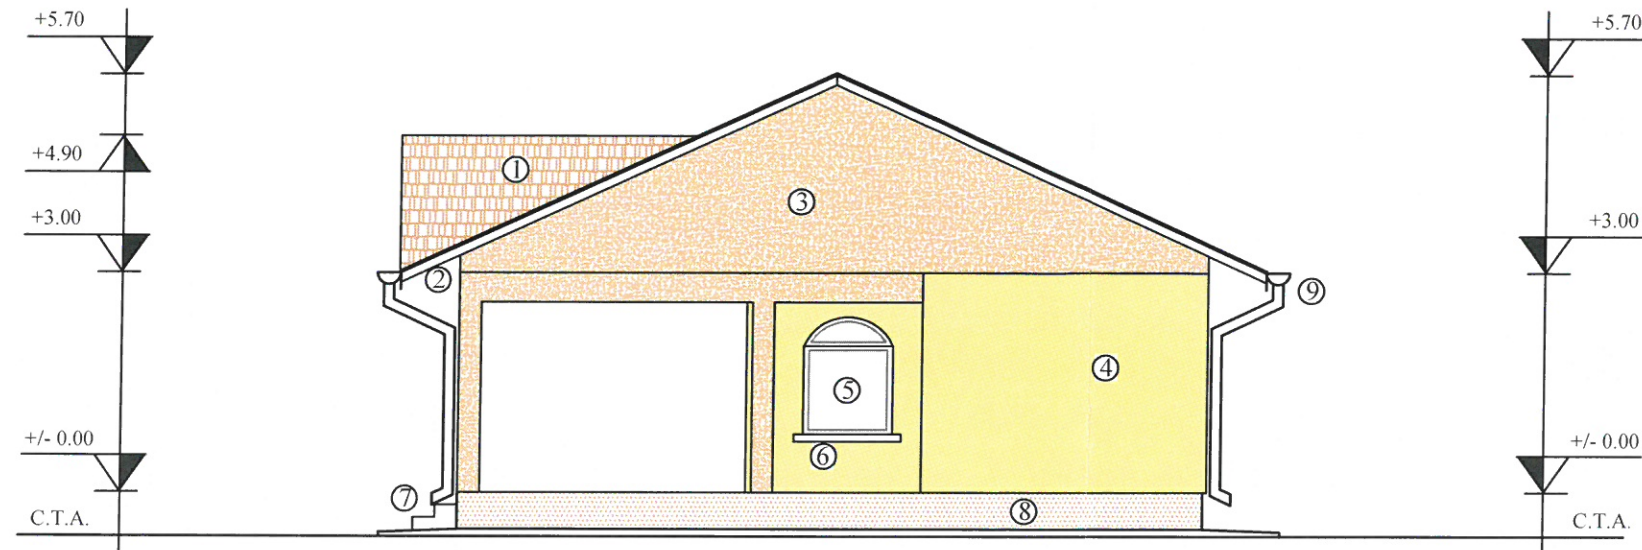

LEGENDA:


1. Invelitoare tabla amprentata, maro
2. Pазie lemn, imbracata in tabla
3. Tencuiala decorativa, maro
4. Tencuiala decorativa, bej
5. Tamplarie P.V.C. cu geam termopan, stejar
6. Glaf mozaicat frecat
7. Trepte gresie antiderapanta
8. Soclu tencuiala mozaicata, maro
9. Jgheaburi si burlane tabla, maro

ag=0.25g; Tc=0,70s
Clasa de importanta: IV
Categoria de importanta: "D"
Nivel de stabilitate la foc IV

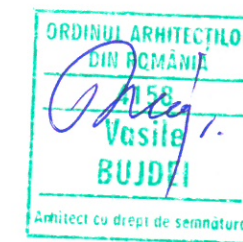

SPECIFICATIE	NUME	SEMNATURA	CERINTA	BENEFICIAR/EXPERTIZA NR./DATA	
MCM CONCEPT MCM CONCEPT S.R.L. J37/622/2016, CUI: 36722526 Mun. Husi, str. Alexandru Ioan Cuza, nr. 105, Jud. Vaslui tel. 0742 108 708, e-mail: morarucorneliu@yahoo.com				Beneficiar:	PAROHIA POGANESTI
				Adresa:	Loc. Pogonesti, Com. Stanilesti Jud. Vaslui
				Titlu proiect:	CONSTRUIRE ANEXA PARTER DESTINATIA CASA PRAZNICALA
				Amplasament:	Loc. Pogonesti, Com. Stanilesti CF 75374, Jud. Vaslui
				Titlu plansa:	FATADE LATERAL DREAPTA
				Proiect nr. 88	FAZA D.T.A.C.
				PLANSA A6	

FATADA LATERAL STANGA

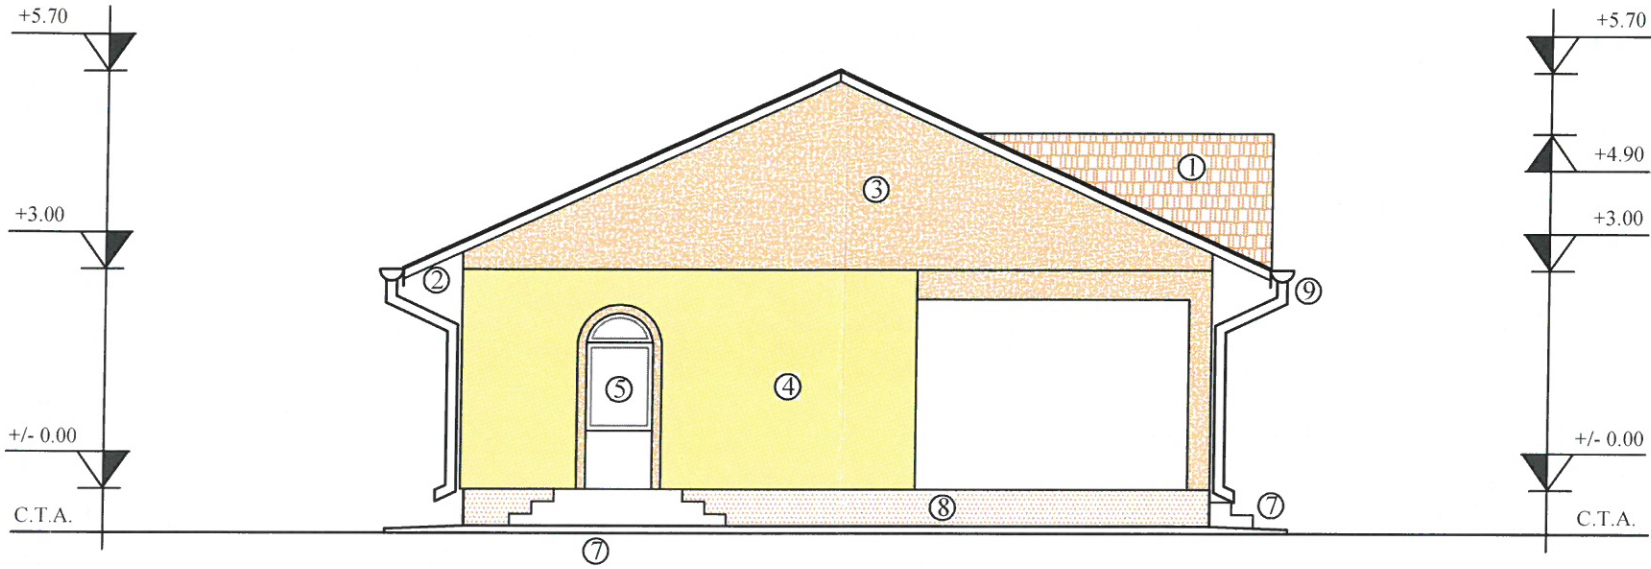


LEGENDA:

1. Invelitoare tabla amprentata, maro
2. Pазie lemn, imbracata in tabla
3. Tencuiala decorativa, maro
4. Tencuiala decorativa, bej
5. Tamplarie P.V.C. cu geam termopan, stejar
6. Glaf mozaicat frecat
7. Trepte gresie antiderapanta
8. Soclu tencuiala mozaicata, maro
9. Jgheaburi si burlane tabla, maro

ag=0.25g; Tc=0,70s
Clasa de importanta: IV
Categoria de importanta: "D"
Nivel de stabilitate la foc IV



SPECIFICATIE	NUME	SEMNATURA	CERINTA	BENEFICIAR/EXPERTIZA NR./DATA	
 MCM CONCEPT S.R.L. J37/622/2016, CUI: 36722526 Mun. Husi, str. Alexandru Ioan Cuza, nr. 105, Jud. Vaslui tel. 0742 108 708, e-mail: moraruceliu@yahoo.com				<u>Beneficiar :</u> PAROHIA POGANESTI <u>Adresa :</u> Loc. Poganesti, Com. Stanilesti Jud. Vaslui <u>Titlu proiect:</u> CONSTRUIRE ANEXA PARTER DESTINATIA CASA PRAZNICALA <u>Amplasament:</u> Loc. Poganesti, Com. Stanilesti CF 75374, Jud. Vaslui <u>Titlu plansa:</u>	Proiect nr. 88 FAZA D.T.A.C. PLANSA A7
SPECIFICATIE	NUME	SEMNATURA	scara:		
SEF PROIECT	ing. Moraru C.		1/100		
PROIECTAT	Arh. Bujdei V.		data:		
DESENAT	ing. Moraru C.		2022	FATADE LATERAL STANGA	

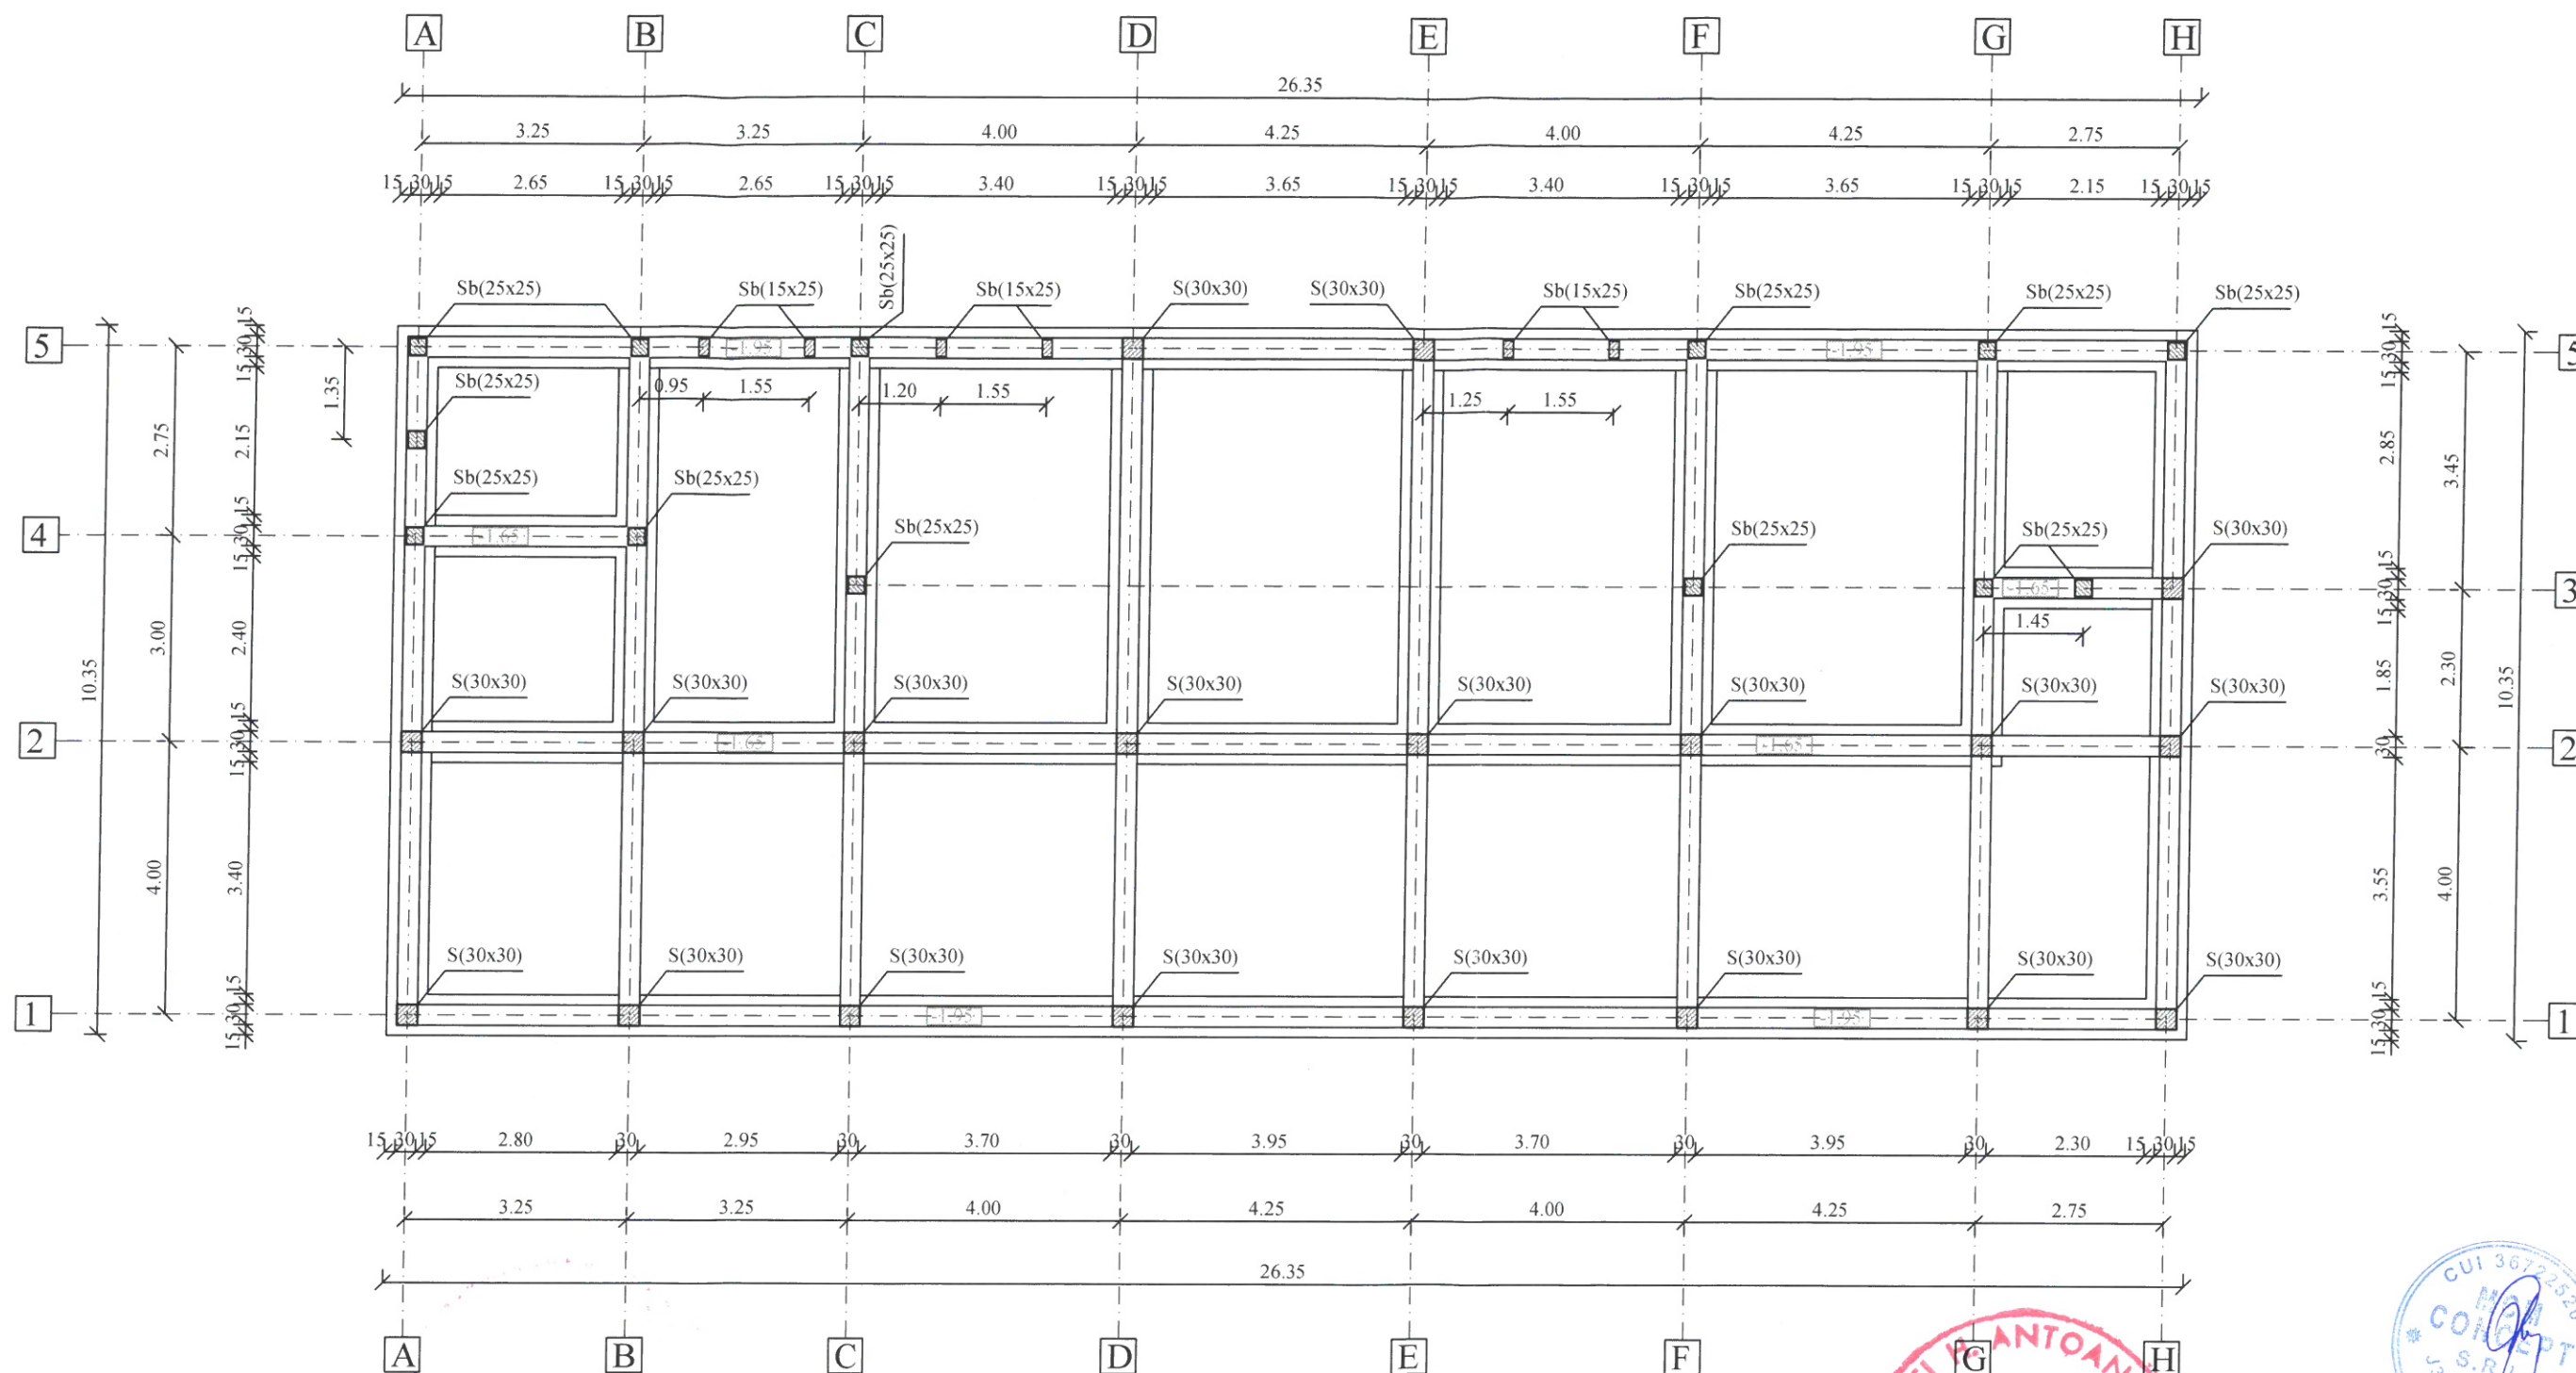

ag=0.25g; Tc=0.70s

Clasa de importanta: IV

Categoria de importanta: "D"

Nivel de stabilitate la foc IV

Normative ce se vor respecta:

NP112/14- Normativ pentru proiectarea structurilor de fundare directa

C169/88- Normativ privind executarea si receptionarea lucrarilor de terasamente


C56/85- Normativ tehnic pentru verificarea lucrarilor de constructii

NE012/99- Normativ privind executarea lucrarilor de beton

C300/94- Normativ de prevenire si stingere a incendiilor pe durata executiei lucrarilor

SPECIFICATIE	NUME	SEMNATURA	CERINTA	BENEFICIAR/EXPERTIZA NR./DATA	
	S.C. MCM CONCEPT S.R.L.			Beneficiar:	PAROHIA POGANESTI
	J37/622/2016, CUI: 36722526			Adresa:	Loc. Pogonesti, Com. Stanilesti Jud. Vaslui
	Mun. Husi, str. Alexandru Ioan Cuza, nr. 105, Jud. Vaslui tel. 0742 108 708, e-mail: morarucorneliu@yahoo.com			Titlu proiect:	CONSTRUIRE ANEXA PARTER DESTINATIA CASA PRAZNICALA
				Amplasament:	Loc. Pogonesti, Com. Stanilesti CF 75374, Jud. Vaslui
SPECIFICATIE	NUME	SEMNATURA	scara:	Titlu plansa:	PLANSA
SEF PROIECT	ing. Moraru C.		1/100		R1
PROIECTAT	ing. Moraru C.		data:		
DESENAT	ing. Moraru C.		2022		

PLAN PARTER-Instalatii electrice

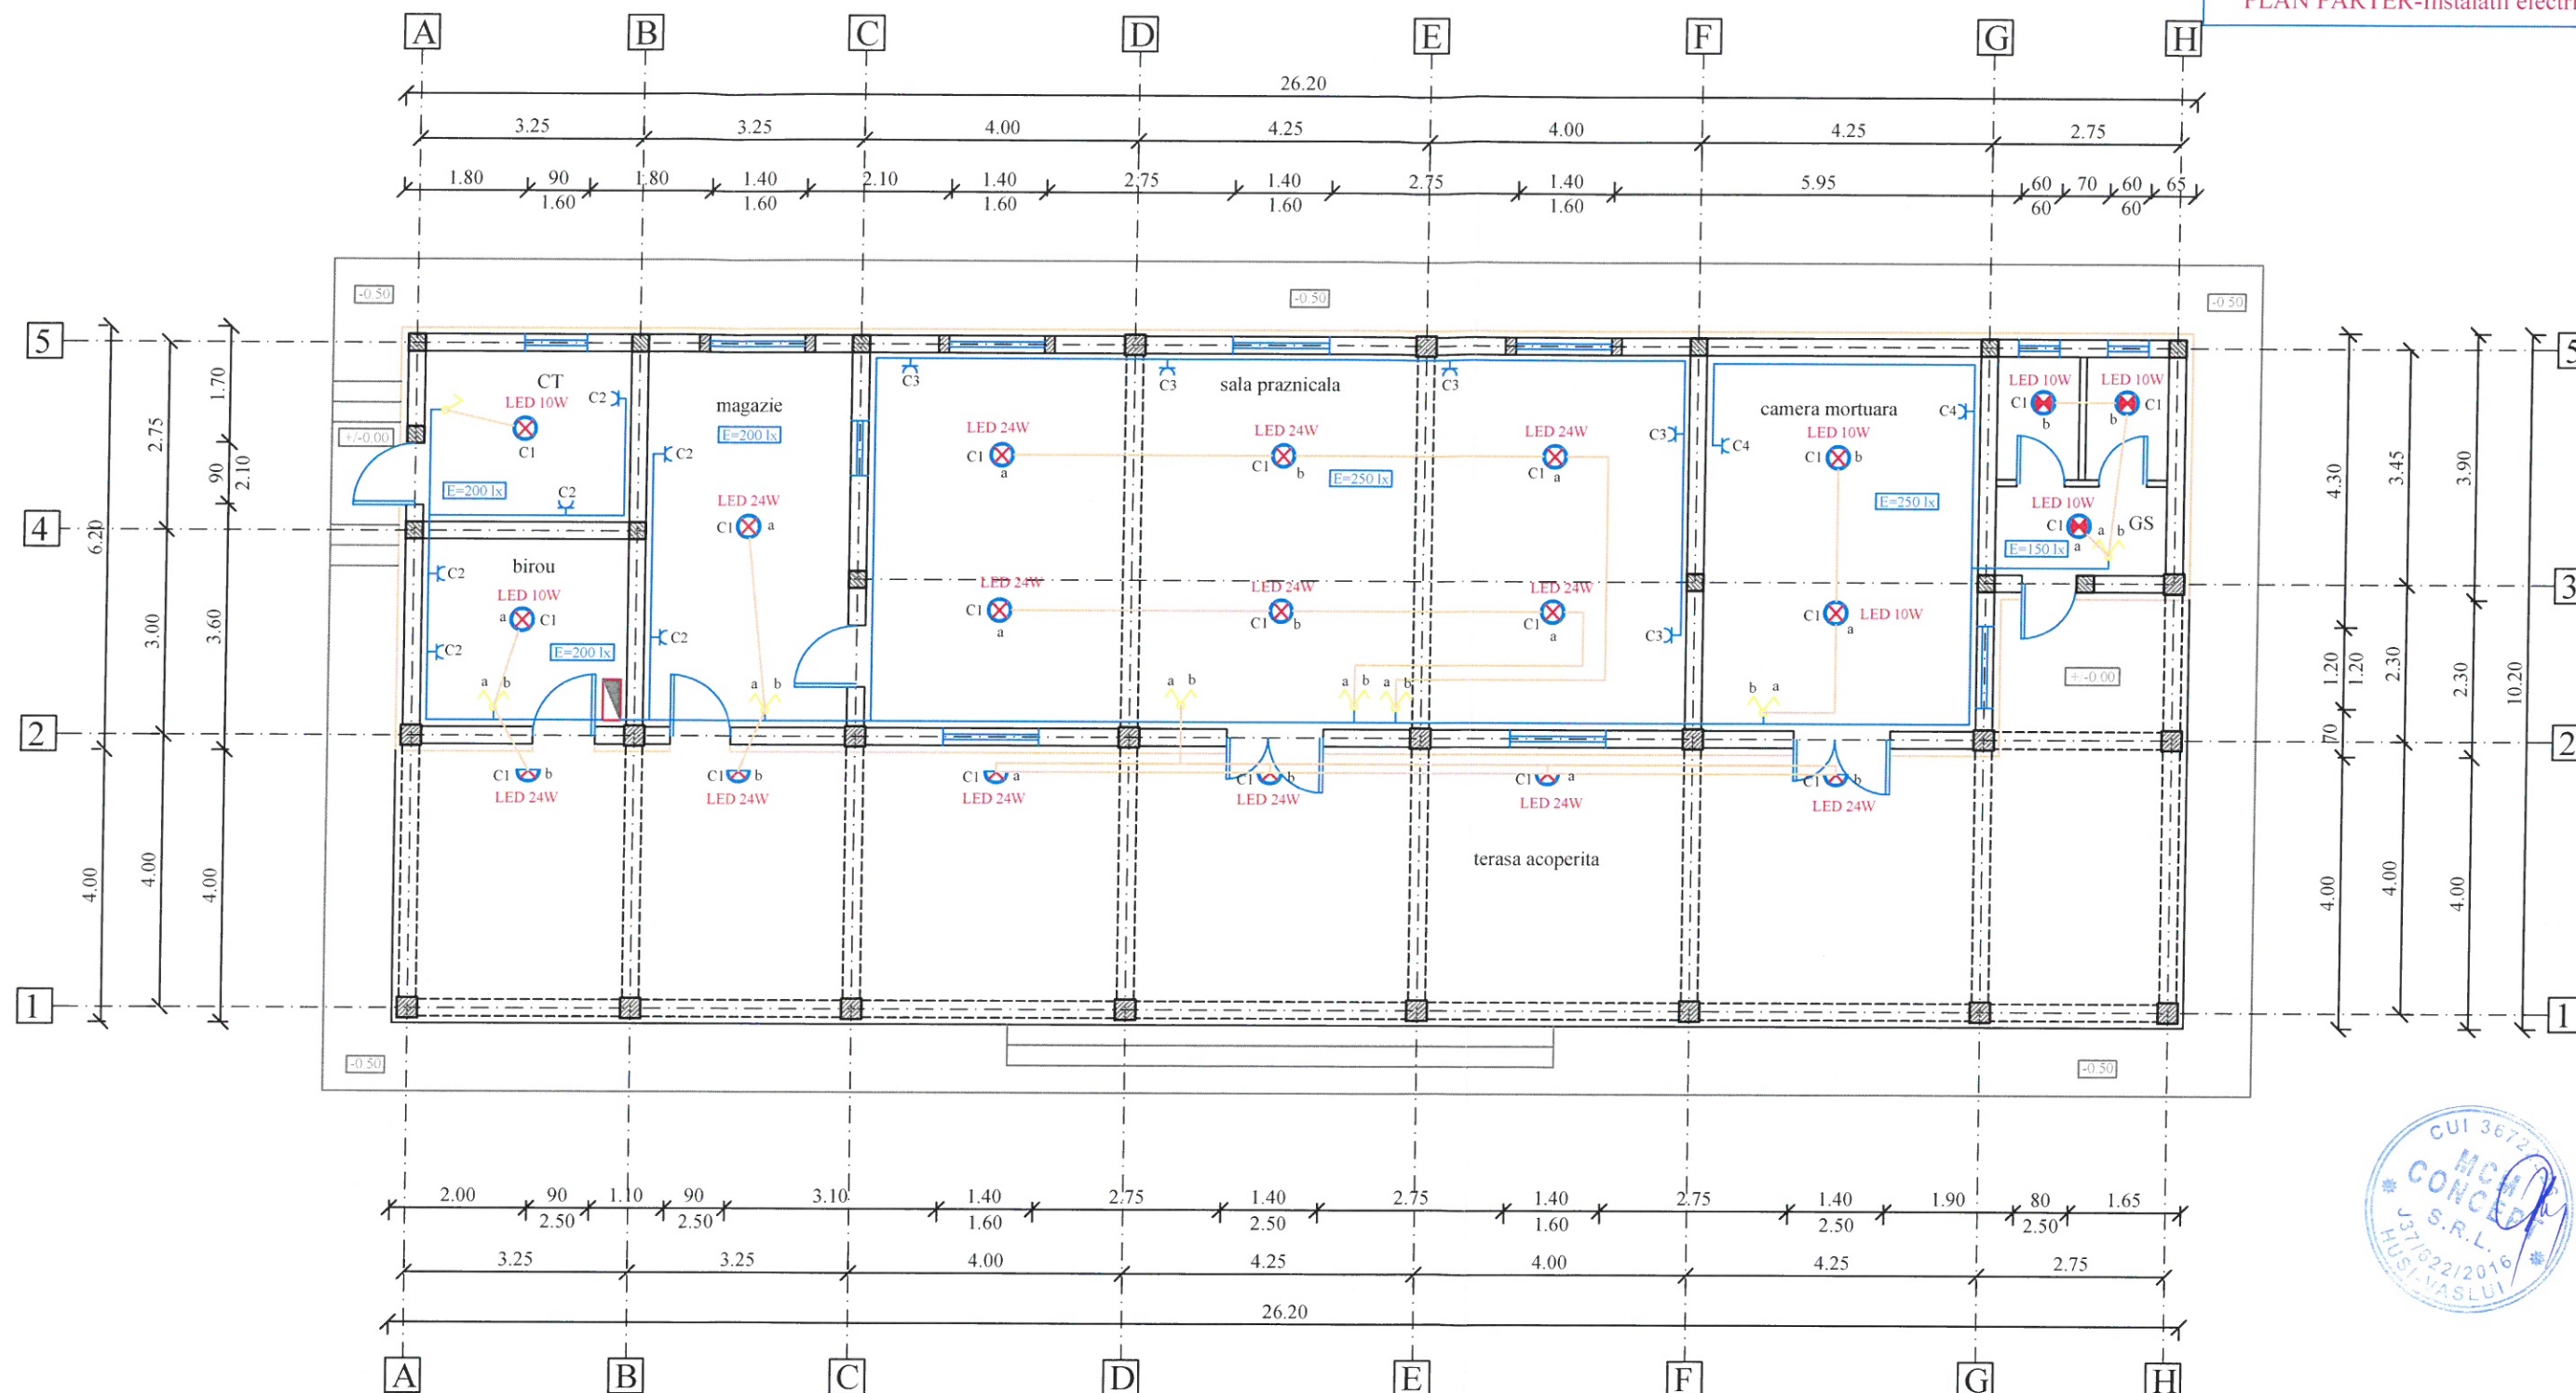


ag=0.25g; Tc=0,70s
Clasa de importanta: IV
Categoria de importanta: "D"
Nivel de stabilitate la foc IV

- Circuit electric montat in tencuiala peretilor, in tub de protectie (COPEX)
- Circuit electric montat la tavan, in tub de protectie (COPEX)
- ⊗ Corp iluminat de tip aplica, LED 24W, 10W
- ⊗ Corp iluminat de tip aplica, LED 10W, IP65
- ⊗ Corp iluminat de tip aplica, LED 8W
- ⚡ Comutator in constructie normala 240V/10A
- ⚡ Intrupator in constructie normala 240V/10A
- ⚡ Priza simpla, monofazata in constructie normala, 240V/16A
- ⚡ Priza dubla, monofazata in constructie normala, 240V/16A
- ⬢ Tablou electric general
- ⊗ Corp iluminat de tip aplica perete, LED 24W, IP65

SPECIFICATIE	NUME	SEMNAURA	CERINTA	BENEFICIAR/EXPERTIZA NR./DATA	
	S.C. MCM CONCEPT S.R.L.			Beneficiar:	PAROHIA POGANESTI
	J37/622/2016, CUI: 36722526			Adresa:	Loc. Pogonesti, Com. Stanilesti Jud. Vaslui
	Mun. Husi, str. Alexandru Ioan Cuza, nr. 105, Jud. Vaslui tel. 0742 108 708, e-mail: morarucorneliu@yahoo.com			Titlu proiect:	CONSTRUIRE ANEXA PARTER DESTINATIA CASA PRAZNICALA
				Amplasament:	Loc. Pogonesti, Com. Stanilesti CF 75374, Jud. Vaslui
SPECIFICATIE	NUME	SEMNAURA	scara:	Titlu plansa:	PLANSA
SEF PROIECT	ing. Moraru C.		1/100		E1
PROIECTAT	ing. Arcaleanu S.		data:		
DESENAT	ing. Moraru C.		2022		

Proiect
nr. 88
FAZA
D.T.A.C.
PLANSA
E1

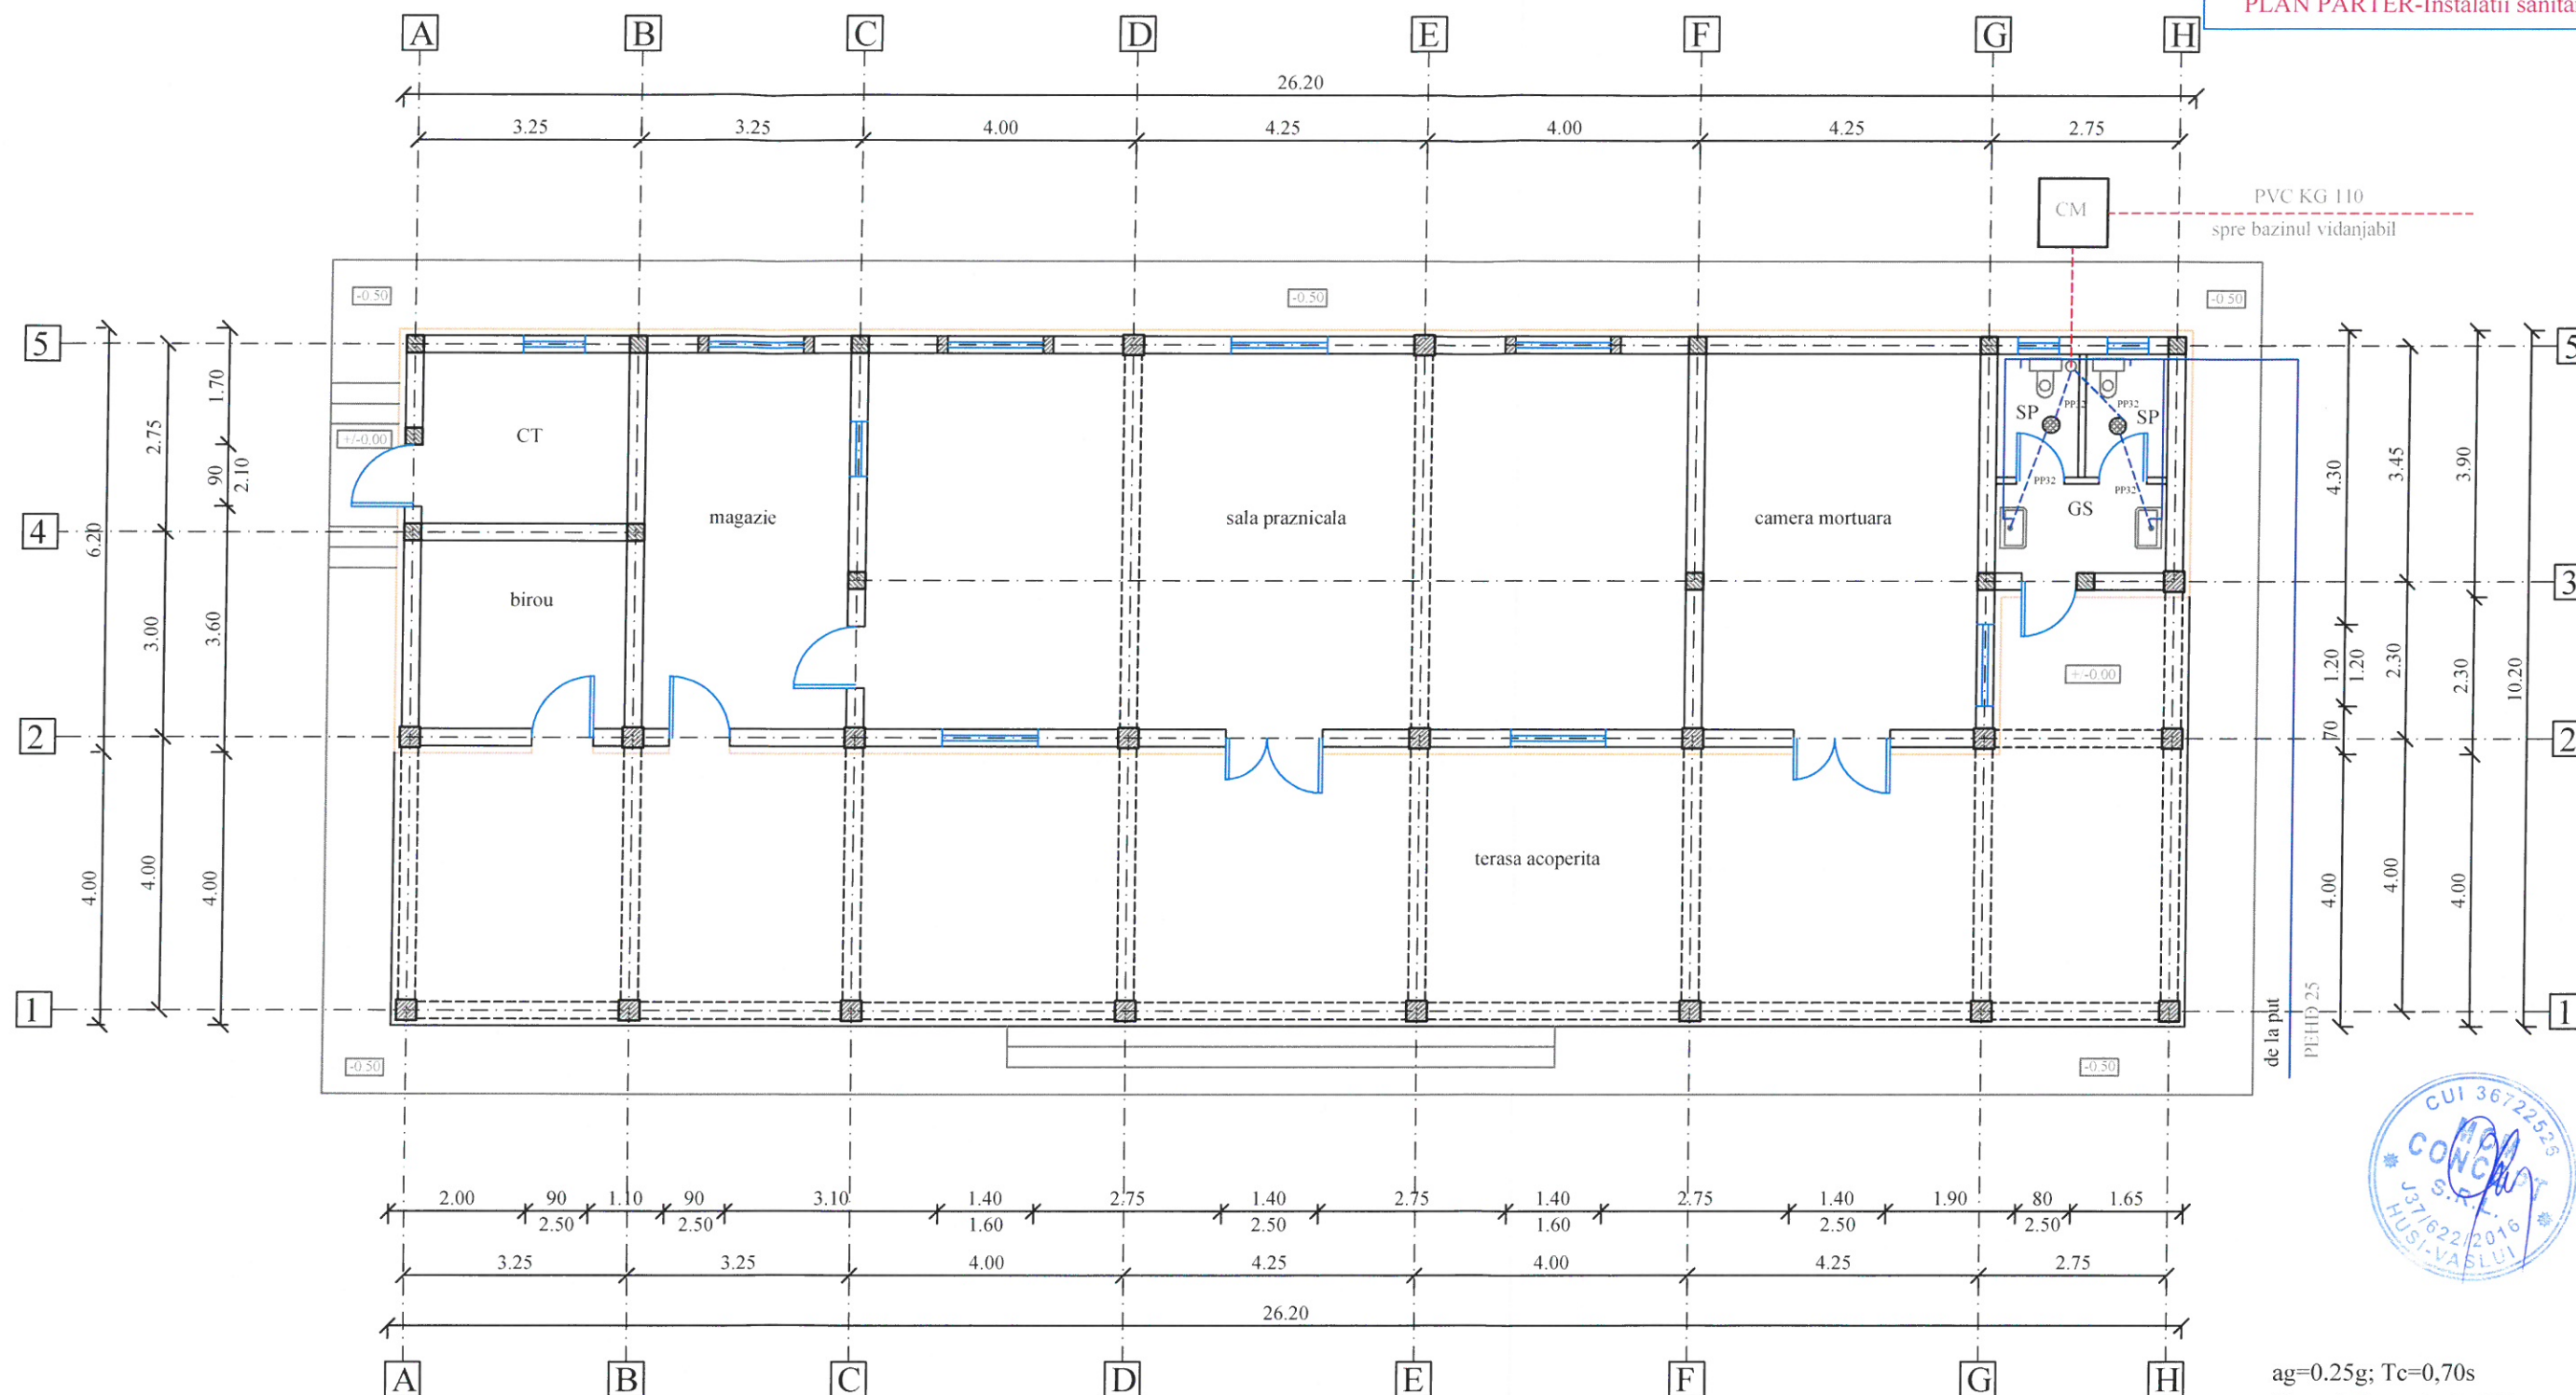

ag=0.25g; Tc=0.70s
Clasa de importanta: IV
Categoria de importanta: "D"
Nivel de stabilitate la foc IV

NOTA:

La trecerea prin elemente structurale, conductele de apa se vor proteja in tuburi PVC cu diametru imediat superior.
Coloanele de ventilatie se vor ridica cu 0,5 metri deasupra obiectului sanitar si se vor monta aeratoare canalizare interioara cu membrana.
La realizarea lucrarilor se vor respecta prevederile normativului 19/2015 si a tuturor standardelor conexe.

LEGENDA:

- conducta apa rece tip PEX
- - - conducta canalizare menajera PP
- - - conducta canalizare PVC
- CM camin vizitare din beton

SPECIFICATIE	NUME	SEMNATURA	CERINTA	BENEFICIAR/EXPERTIZA NR./DATA	
MCM CONCEPT S.C. MCM CONCEPT S.R.L. J37/622/2016, CUI: 36722526 Mun. Husi, str. Alexandru Ioan Cuza, nr. 105, Jud. Vaslui tel. 0742 108 708, e-mail: moraru.corneliu@yahoo.com	SEF PROIECT	ing. Moraru C.	scara: 1/100	Beneficiar:	PAROHIA POGANESTI
	PROIECTAT	ing. Arcaleanu S.	data: 2022	Adresa:	Loc. Pogonesti, Com. Stanilesti Jud. Vaslui
	DESENAT	ing. Moraru C.		Titlu proiect:	CONSTRUIRE ANEXA PARTER DESTINATIA CASA PRAZNICALA
				Amplasament:	Loc. Pogonesti, Com. Stanilesti CF 75374, Jud. Vaslui
				Titlu plansa:	PLAN PARTER-Instalatii sanitare
					Proiect nr. 88 FAZA D.T.A.C. PLANSA S1