

HOTĂRÂREA
Nr. 58

**privind aprobarea scoaterii definitive din circuitul agricol a suprafeței de 3170 m²,
NC 73828, teren extravilan, având categorie de folosință pășune, în vederea implementării
proiectului “CAPACITĂȚI DE PRODUCERE ENERGIE DIN SURSE REGENERABILE
DE ENERGIE, PENTRU CONSUM PROPRIU ÎN COMUNA STĂNILEȘTI, JUDEȚUL
VASLUI”, aprobat pentru depunere la finanțare prin Programul Fondul pentru
Modernizare, prioritatea Program cheie 1: Surse regenerabile de energie și stocarea
energiei, apel de proiecte Sprijinirea investițiilor în noi capacități de producere a energiei
electrice produsă din surse regenerabile pentru autoconsum**

Având în vedere:

- Prevederile art. 15, art. 41, art. 120 alin. (1) și art. 121 alin. (1) și alin. (2) din Constituția României, republicată;
- Prevederile art. 3, art. 4 și art. 6 paragraful 1 din Carta europeană a autonomiei locale, adoptată la Strasbourg la 15 octombrie 1985, ratificată prin Legea nr. 199/1997;
- Prevederile art. 7 alin. (2) din Legea nr. **287/2009** privind Codul civil, republicată, cu modificările și completările ulterioare;
- Prevederile H.C.L. Stăniilești Nr. Nr. 75/14.11.2023 privind aprobarea documentației tehnico-economice faza SF și principalii indicatorii tehnico-economici pentru proiectul “CAPACITĂȚI DE PRODUCERE ENERGIE DIN SURSE REGENERABILE DE ENERGIE, PENTRU CONSUM PROPRIU ÎN COMUNA STĂNILEȘTI, JUDEȚUL VASLUI”, aprobat pentru depunere la finanțare prin Programul Fondul pentru Modernizare, prioritatea Program cheie 1: Surse regenerabile de energie și stocarea energiei, apel de proiecte Sprijinirea investițiilor în noi capacități de producere a energiei electrice produsă din surse regenerabile pentru autoconsum, precum și a sumei reprezentând categoriile de cheltuieli finanțate de la bugetul local pentru realizarea obiectivului;
- Prevederile art. 5, alin. (3), art. 4¹, art. 5¹ din **O.U.G. Nr. 34/2013** privind organizarea, administrarea și exploatarea pajiștilor permanente și pentru modificarea și completarea Legii fondului funciar nr. 18/1991 cu modificările și completările ulterioare;
- Prevederile **H.G. Nr. 1064/2013** privind aprobarea Normelor metodologice pentru aplicarea prevederilor Ordonanței de urgență a Guvernului nr. 34/2013 privind organizarea, administrarea și exploatarea pajiștilor permanente și pentru modificarea și completarea Legii fondului funciar nr. 18/1991, cu modificările și completările ulterioare;

- Prevederile art. 92, alin. (2), lit. d), lit. j) din Legea **Nr. 18/1991** a fondului funciar, republicată, cu modificările și completările ulterioare;
- Prevederile Ordinului **M.A.D.R. Nr. 1366/2018** pentru aprobarea Procedurii privind scoaterea din circuitul agricol a pajiștilor permanente, cu modificările și completările ulterioare;
- Extrasul de Carte Funciară **Nr. 73828**;
- Referatul de aprobare **Nr. 6042/24.07.2024**, întocmit de către primarul comunei Stănilești, județul Vaslui;
- Raportul înregistrat la Primăria comunei Stănilești **Nr. 6044/24.07.2024**, întocmit de către secretarul general al comunei Stănilești;
- Avizul favorabil al comisiei de specialitate ale Consiliului Local al comunei Stănilești, Comisia juridică și de disciplină, dezvoltare urbanistică și amenajarea teritoriului, administrarea domeniului public și privat de interes local;

În temeiul:

- Prevederilor art. 139, alin. (1), alin. (3), lit. e), lit. g), art. 129, alin. (1), alin. (2), lit. c), alin. (6), lit. c), lit. g), art. 196, alin. (1), lit. a) din **O.U.G. Nr. 57/2019** privind Codul administrativ;

Consiliul Local al comunei Stănilești, județul Vaslui,

HOTĂRĂȘTE:

Art. 1 (1) Se aprobă demararea procedurilor în vederea scoaterii definitive din circuitul agricol a suprafeței de 3170 m², NC 73828, teren extravilan, având categorie de folosință pășune, în vederea implementării proiectului “CAPACITĂȚI DE PRODUCERE ENERGIE DIN SURSE REGENERABILE DE ENERGIE, PENTRU CONSUM PROPRIU ÎN COMUNA STĂNILEȘTI, JUDEȚUL VASLUI”, aprobat pentru depunere la finanțare prin Programul Fondul pentru Modernizare, prioritatea Program cheie 1: Surse regenerabile de energie și stocarea energiei, apel de proiecte Sprijinirea investițiilor în noi capacități de producere a energiei electrice produsă din surse regenerabile pentru autoconsum, conform planului de încadrare în zonă **Anexa Nr. 1** care face parte integrantă din prezenta hotărâre.

(2) Se declară de utilitate publică obiectivul de investiții de interes local “CAPACITĂȚI DE PRODUCERE ENERGIE DIN SURSE REGENERABILE DE ENERGIE, PENTRU CONSUM PROPRIU ÎN COMUNA STĂNILEȘTI, JUDEȚUL VASLUI”, aprobat pentru depunere la finanțare prin Programul Fondul pentru Modernizare, prioritatea Program cheie 1: Surse regenerabile de energie și stocarea energiei, apel de proiecte Sprijinirea investițiilor în noi capacități de producere a energiei electrice produsă din surse regenerabile pentru autoconsum.

Art. 2 Se împuternicește domnul TOFAN GĂBIȘOR, primarul comunei Stănilești, județul Vaslui, să semneze în numele și pentru Comuna Stănilești, toate documentele care decurg din procedurile necesare în vederea scoaterii definitive din circuitul agricol a suprafeței de 3170 m², NC 73828, teren extravilan, având categorie de folosință pășune, în vederea implementării proiectului “CAPACITĂȚI DE PRODUCERE ENERGIE DIN SURSE REGENERABILE DE ENERGIE, PENTRU CONSUM PROPRIU ÎN COMUNA STĂNILEȘTI, JUDEȚUL VASLUI”.

Art. 3 (1) Cu ducerea la îndeplinire a prevederilor prezentei hotărâri răspund primarul comunei Stănilești, județul Vaslui și Compartimentul Urbanism și Amenajarea Teritoriului din cadrul aparatului de specialitate al primarului comunei Stănilești, județul Vaslui.

(2) Prezenta hotărâre se va comunica persoanelor și instituțiilor publice interesate, în termen legal, prin grija secretarului general al comunei Stănilești, județul Vaslui și va fi adusă la cunoștință publică prin afișare, după cum urmează:

- Primarului comunei Stănilești, județul Vaslui;
- Instituției Prefectului – Județul Vaslui, în vederea verificării legalității;
- Compartimentului Urbanism și Amenajarea Teritoriului din cadrul aparatului de specialitate al primarului comunei Stănilești, județul Vaslui;
- Oficiului de Cadastru și Publicitate Imobiliară Vaslui;
- Direcția pentru Agricultură Județeană Vaslui.

Art. 4 Persoana care se consideră vătămată într-un drept al său ori într-un interes legitim prin prevederile prezentei hotărâri poate solicita, în termen de 30 de zile de la data comunicării actului, revocarea, în tot sau în parte, a acestuia de către organul emitent sau se poate adresa instanței de contencios administrativ competente, conform prevederilor Legii 554/2004 a Contenciosului administrativ, cu modificările și completările ulterioare.


Stănilești – 31 iulie 2024


**PREȘEDINTE DE ȘEDINȚĂ
CONSILIER LOCAL,
NECULIȚĂ RELU**


**Contrasemnează,
Secretar general al comunei Stănilești
BURCIOAGĂ MIHAELA**


Total consilieri locali în funcție	15
Prezenți	11
Pentru	11
Împotrivă	-
Abțineri	-
Hotărâre se aprobă cu majoritate absolută	


PROCEDURI OBLIGATORII ULTERIOARE ADOPTĂRII HOTĂRĂRII CONSILIULUI LOCAL AL COMUNEI NR. 58/2024			
Nr. crt.	OPERAȚIUNI EFECTUATE	Data ZZ/LL/AN	Semnătura persoanei responsabile să efectueze procedura
0	1	2	3
1	Adoptarea hotărârii	31/07/2024	
2	Comunicarea către primarul comunei	.../.../2024	
3	Comunicarea către prefectul județului	.../.../2024	
4	Aducerea la cunoștință publică	.../.../2024	
5	Comunicarea, numai în cazul celei cu caracter individual	.../.../2024	
6	Hotărârea devine obligatorie sau produce efecte juridice, după caz	.../.../2024	

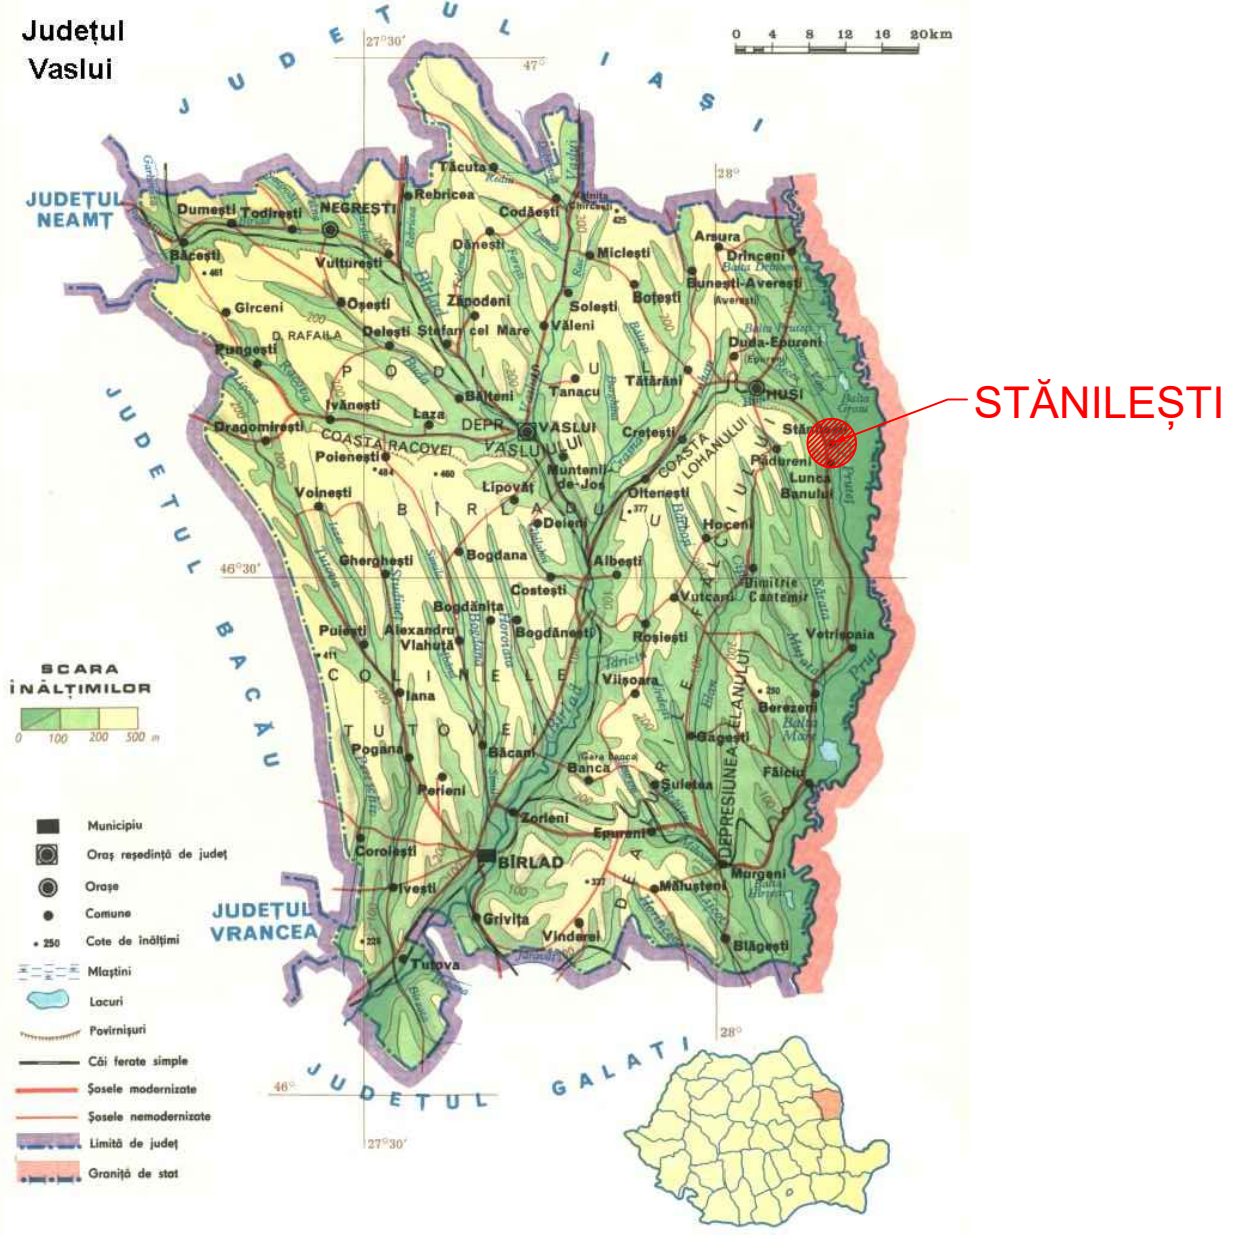


VERIFICATOR	NUME	SEMNATURA	CERINTA	REFERAT - NR. - DATA
 <small>Email: office@redsocket.ro Website: www.redsocket.ro Adresa de corespondență și punct de lucru Iași : Iași, Alcea Valcea Adâncă, Nr. 53, Iași</small>				BENEFICIAR: U.A.T. Stăniilești CONTRACTOR: AMPLASAMENT: Comuna Stăniilești, Județul Vaslui
SPECIFICATIE SEF PROIECT PROIECTAT DESENAT				FAZA: S.F. Nr.: 764/2023 Plansa nr.: IE01
TITLU PROIECT : "Capacități de producere energie din surse regenerabile de energie, pentru consum propriu în Comuna Stăniilești, Județul Vaslui" TITLU PLANSA : Plan de încadrare în zonă				

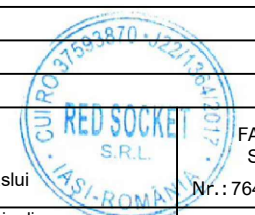

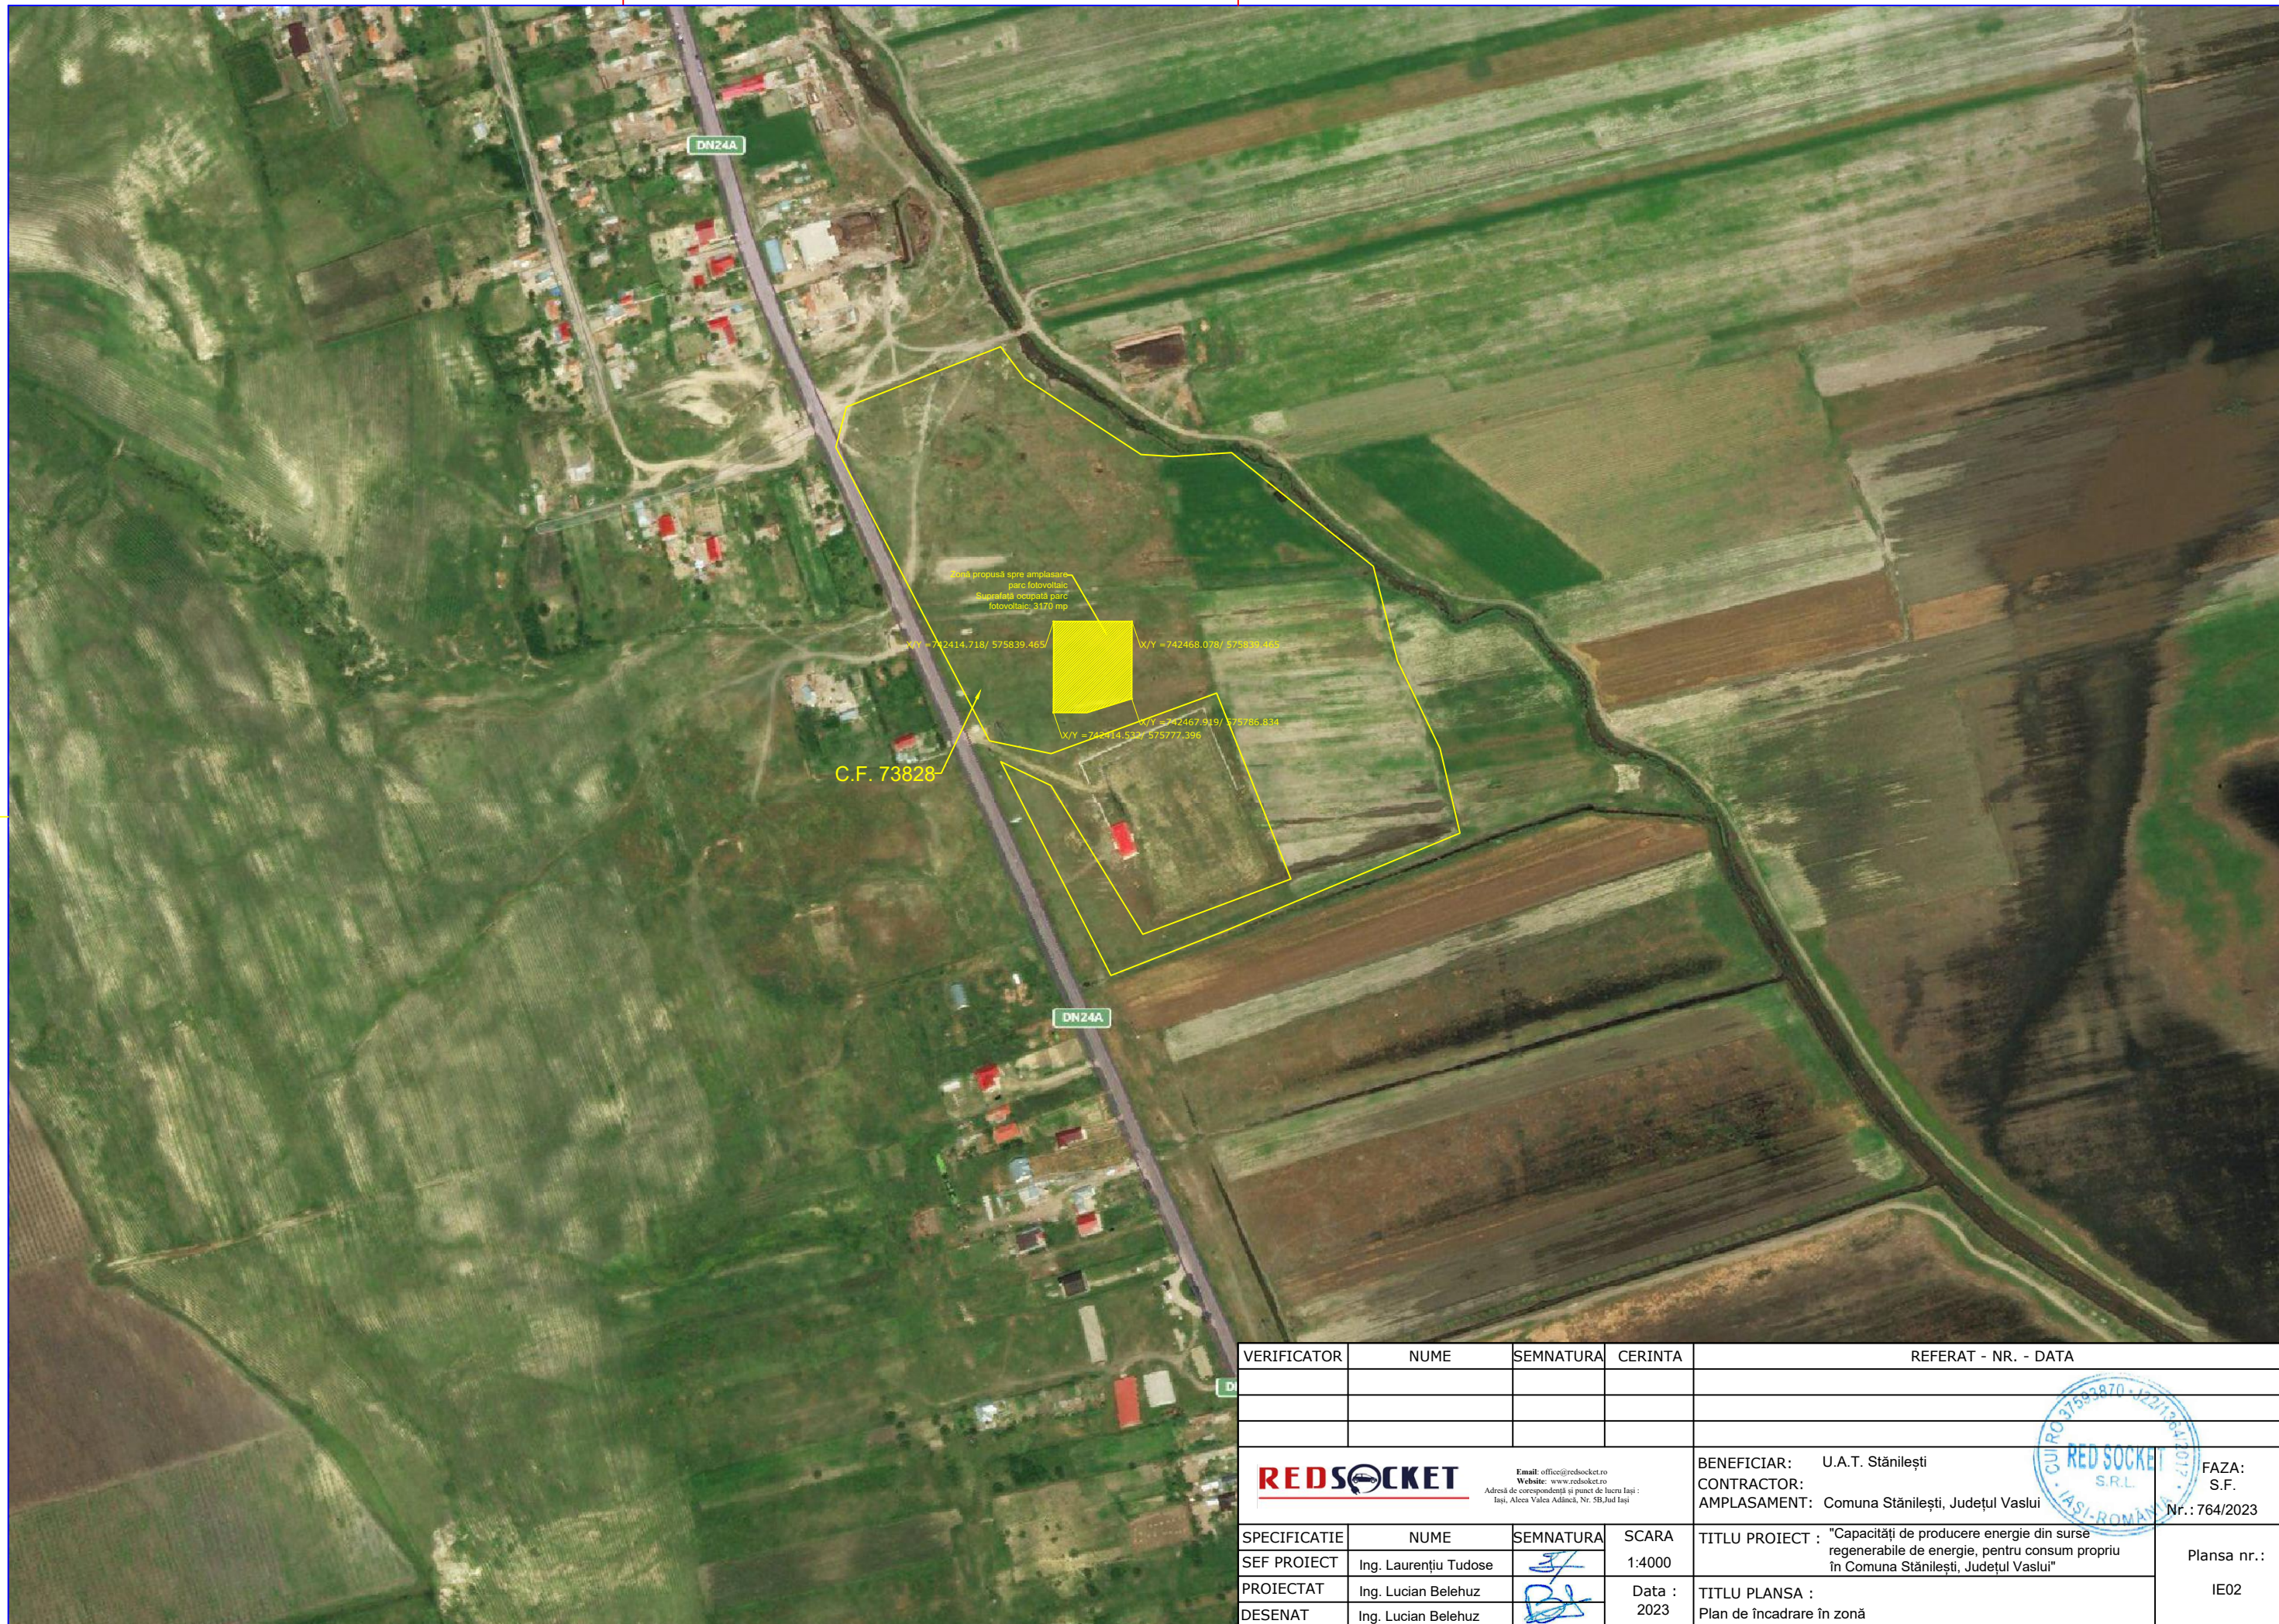

VERIFICATOR	NUME	SEMNATURA	CERINTA	REFERAT - NR. - DATA
 <small>Email: office@redsocket.ro Website: www.redsocket.ro Adresa de corespondență și punct de lucru Iași: Iași, Alcea Valea Adâncă, Nr. 5B, Iași</small>				BENEFICIAR: U.A.T. Stănilești CONTRACTOR: Comuna Stănilești, Județul Vaslui AMPLASAMENT: Comuna Stănilești, Județul Vaslui
SPECIFICATIE SEF PROIECT PROIECTAT DESENAT				NUME Ing. Laurențiu Tudose Ing. Lucian Belehuz Ing. Lucian Belehuz
SEMNATURA  				SCARA 1:4000 Data : 2023
TITLU PROIECT : "Capacități de producere energie din surse regenerabile de energie, pentru consum propriu în Comuna Stănilești, Județul Vaslui"				FAZA: S.F. Nr.: 764/2023 Plansa nr.: IE02
TITLU PLANSA : Plan de încadrare în zonă				

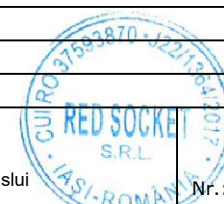

Zonă propusă spre amplasare
 parc fotovoltaic
 Suprafață ocupată parc
 fotovoltaic: 3170 mp

X/Y = 742414.718/ 575839.465

X/Y = 742468.078/ 575839.465


X/Y = 742467.919/ 575786.834

X/Y = 742414.532/ 575777.396


C.F. 73828

VERIFICATOR	NUME	SEMNATURA	CERINTA	REFERAT - NR. - DATA
 <small>Email: office@redsocket.ro Website: www.redsocket.ro Adresa de corespondență și poștă de lucru Iași: Iași, Alcea Valea Adâncă, Nr. 53, Iași</small>			BENEFICIAR: U.A.T. Stăniilești CONTRACTOR: AMPLASAMENT: Comuna Stăniilești, Județul Vaslui	
SPECIFICATIE SEF PROIECT PROIECTAT DESENAT			SCARA 1:1000 Data : 2023	
NUME Ing. Laurențiu Tudose Ing. Lucian Belehuz Ing. Lucian Belehuz			TITLU PROIECT : "Capacități de producere energie din surse regenerabile de energie, pentru consum propriu în Comuna Stăniilești, Județul Vaslui" TITLU PLANSA : Plan de încadrare în zonă	
			FAZA: S.F. Nr.: 764/2023 Plansa nr.: IE03	



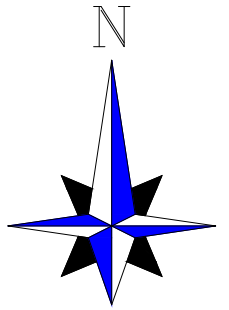



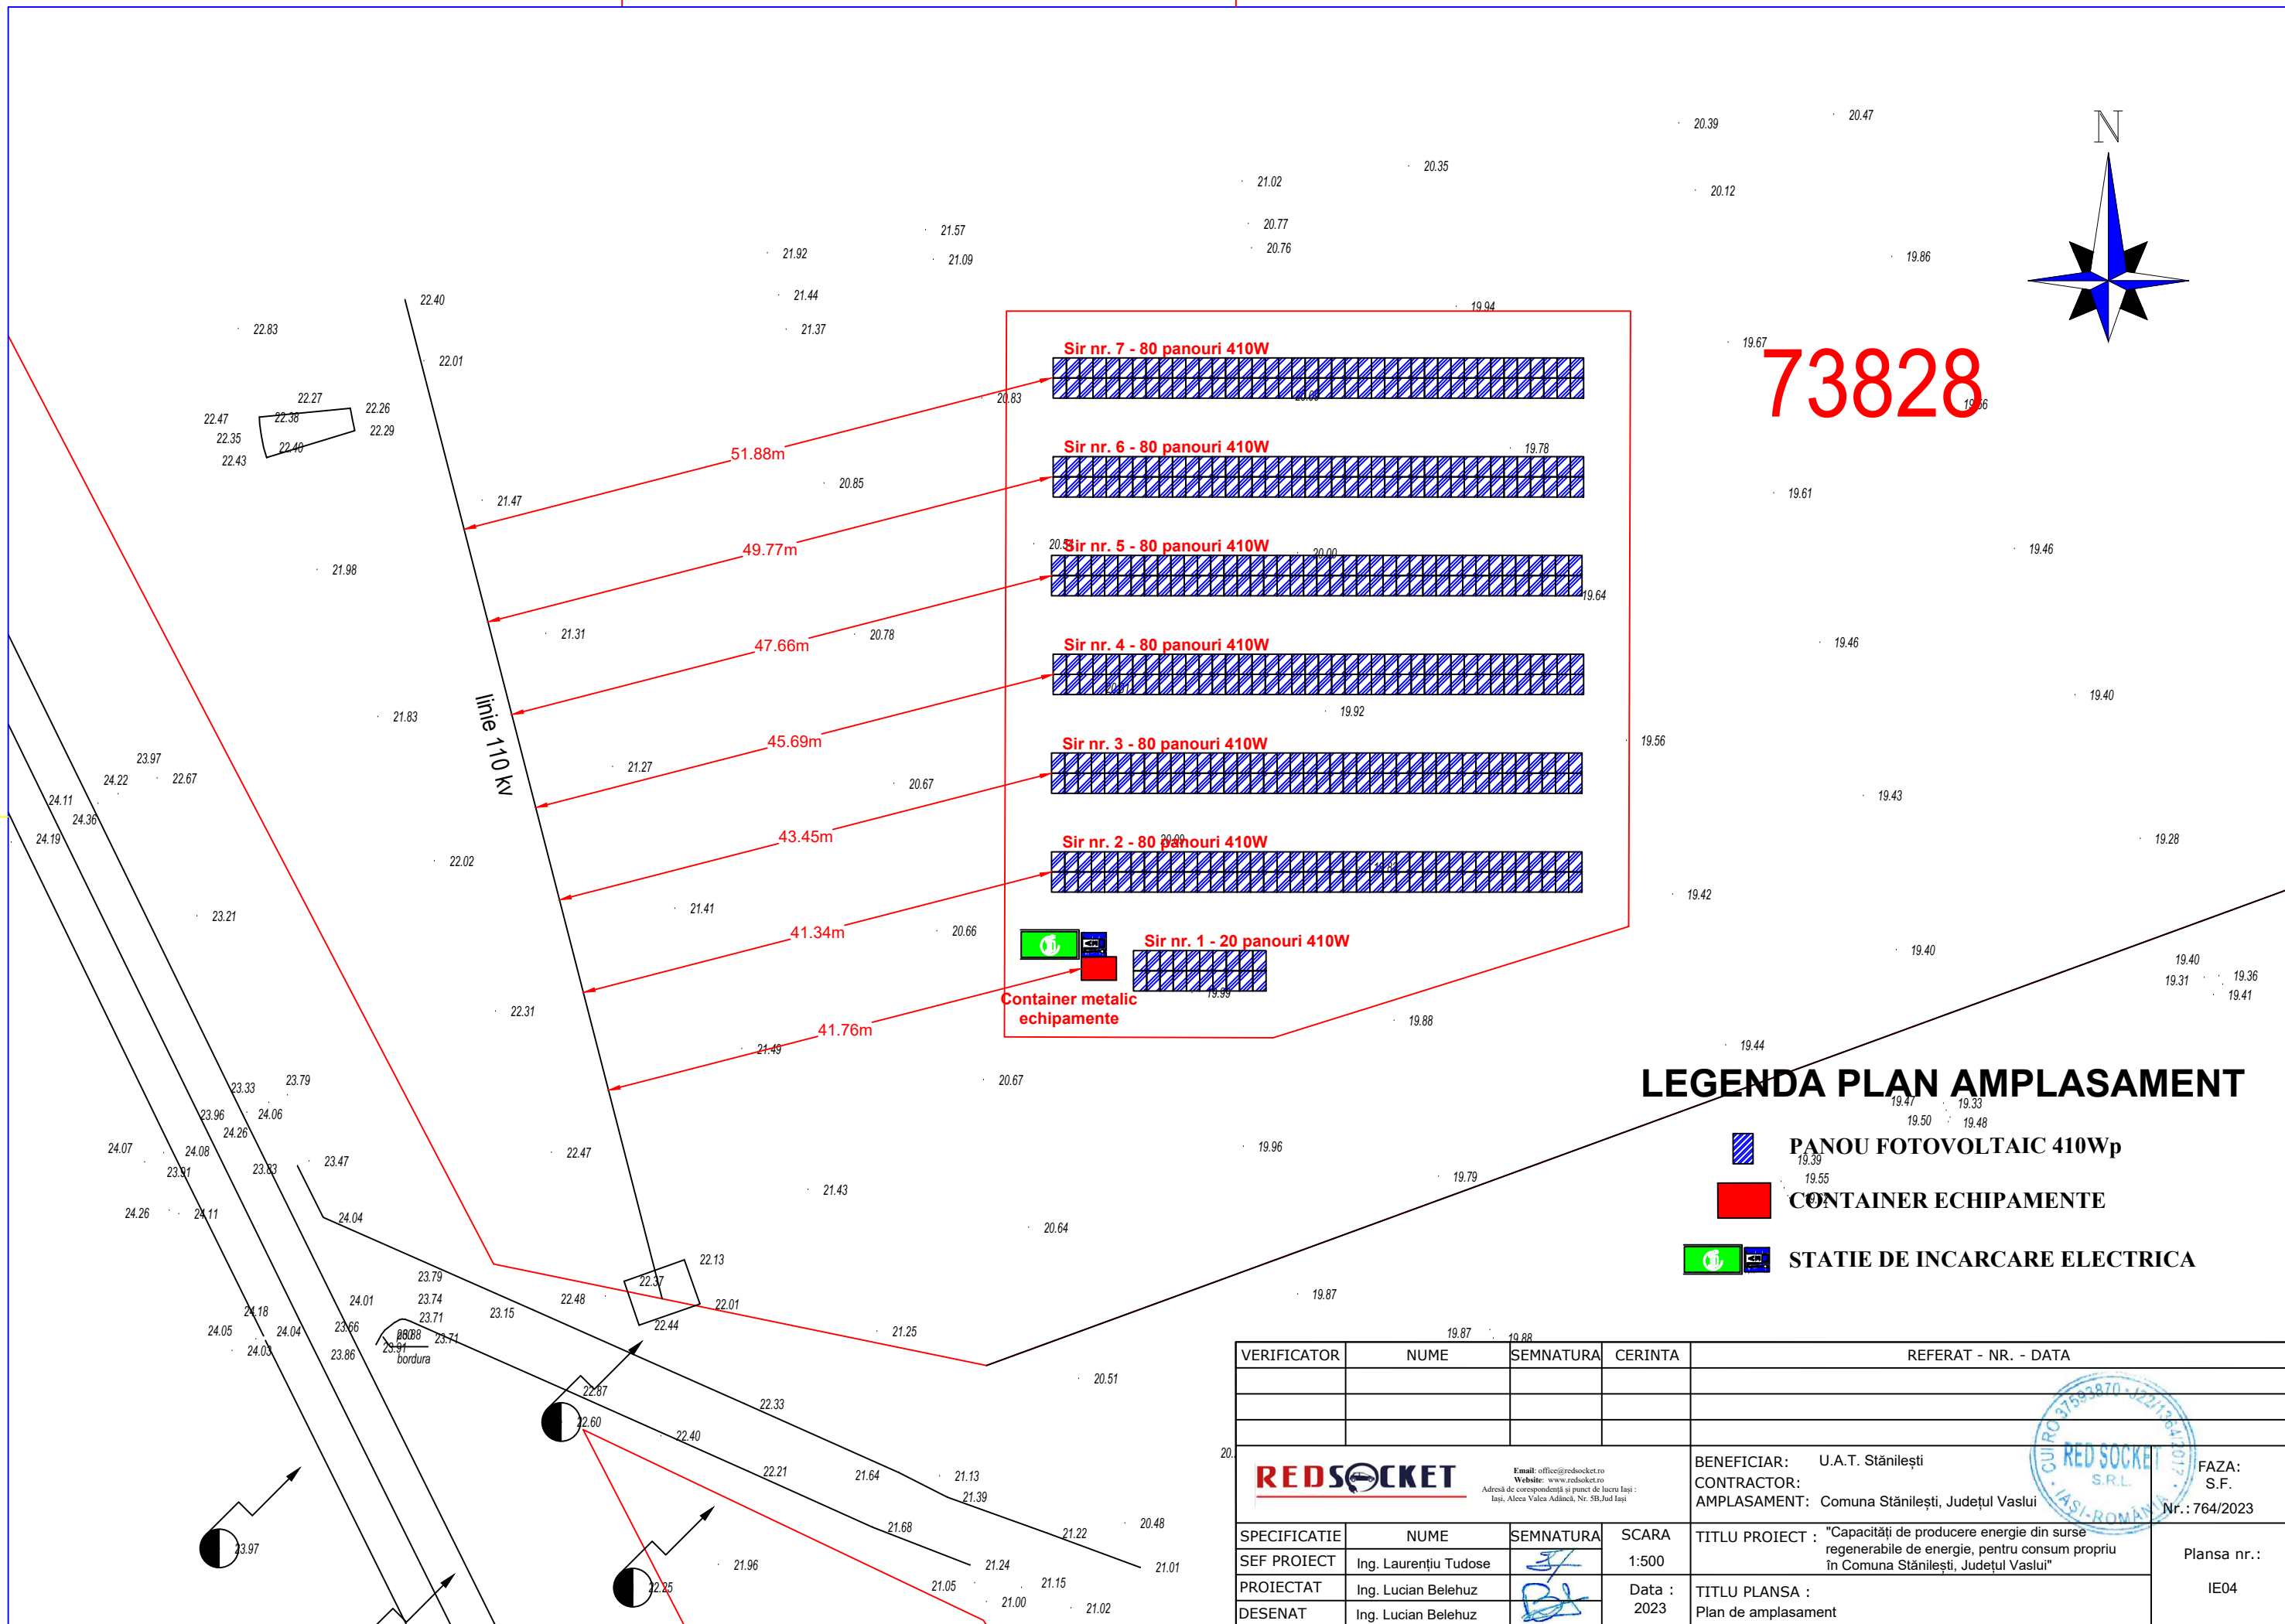


73828








LEGENDA PLAN AMPLASAMENT

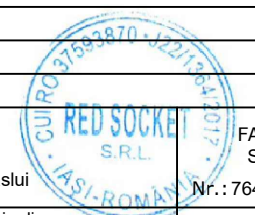-  **PAŃOU FOTOVOLTAIC 410Wp**
-  **CONTAINER ECHIPAMENTE**
-  **STATIE DE INCARCARE ELECTRICA**

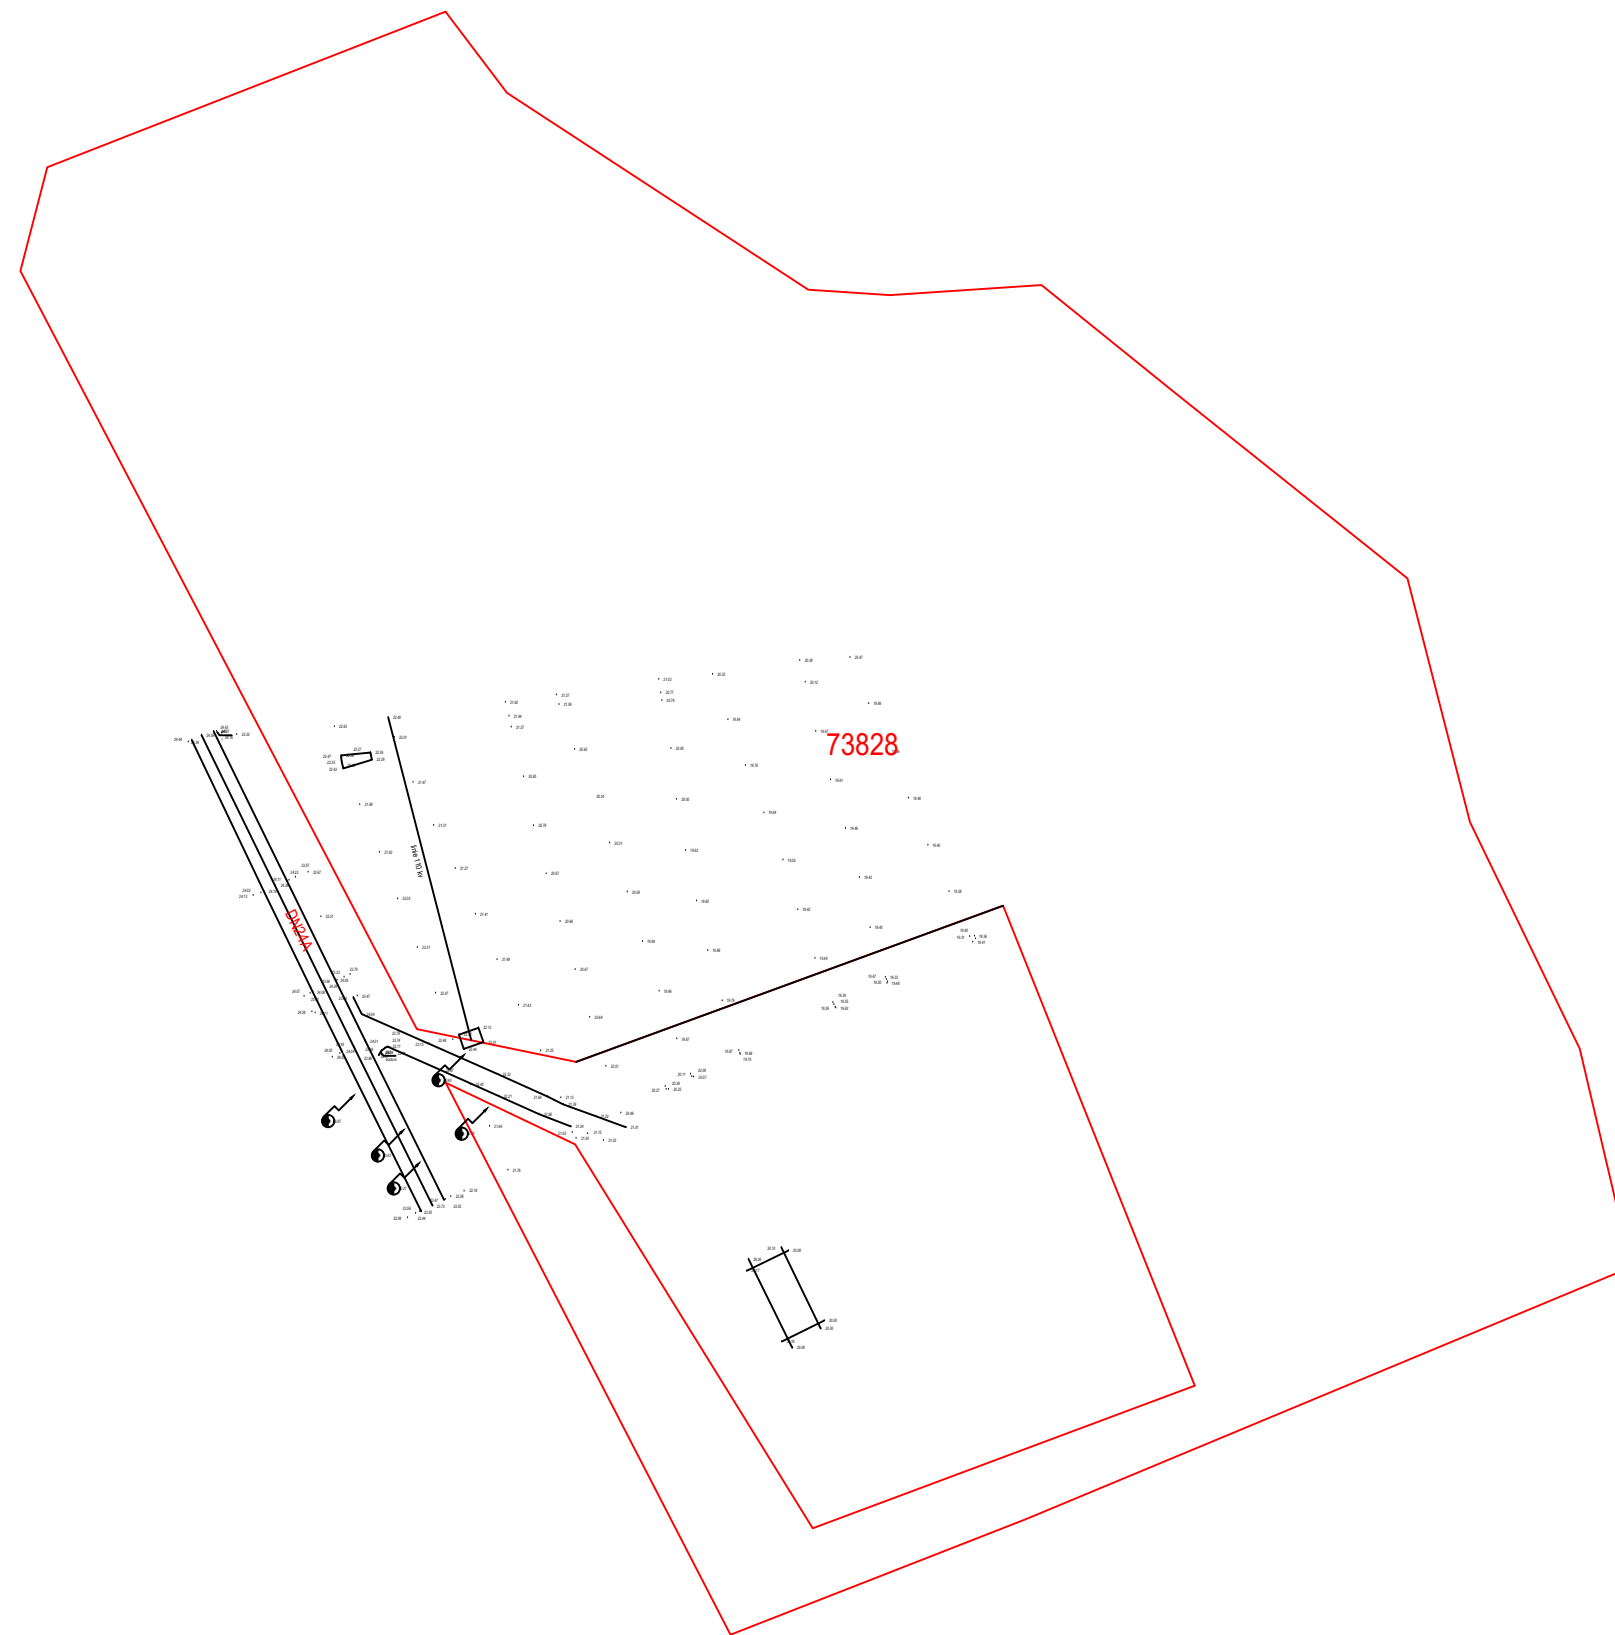VERIFICATOR	NUME	SEMNATURA	CERINTA	REFERAT - NR. - DATA
 <p> <small>Email: office@redsocket.ro Website: www.redsocket.ro Adresa de corespondență și punct de lucru Iași: Iași, Alcea Valera Adăncă, Nr. 53, Iași</small> </p>				BENEFICIAR: U.A.T. Stănileşti CONTRACTOR: AMPLASAMENT: Comuna Stănileşti, Județul Vaslui
SPECIFICATIE SEF PROIECT PROIECTAT DESENAT				SCARA 1:500 Data : 2023
TITLU PROIECT : "Capacități de producere energie din surse regenerabile de energie, pentru consum propriu în Comuna Stănileşti, Județul Vaslui"				FAZA: S.F. Nr.: 764/2023 Plansa nr.: IE04





VERIFICATOR	NUME	SEMNATURA	CERINTA	REFERAT - NR. - DATA	
 <small>Email: office@redsocket.ro Website: www.redsocket.ro Adresa de corespondență și punct de lucru Iași: Iași, Alcea Valera Adăncă, Nr. 5B, Iași</small>			<small>BENEFICIAR: U.A.T. Stănileşti CONTRACTOR: AMPLASAMENT: Comuna Stănileşti, Județul Vaslui</small>		<small>FAZA: S.F. Nr.: 764/2023</small>
SPECIFICATIE	NUME	SEMNATURA	SCARA	TITLU PROIECT : "Capacități de producere energie din surse regenerabile de energie, pentru consum propriu în Comuna Stănileşti, Județul Vaslui"	
SEF PROIECT	Ing. Laurențiu Tudose		1:2000	Plansa nr.: IE05	
PROIECTAT	Ing. Lucian Belehuz		Data : 2023		
DESEMAT	Ing. Lucian Belehuz		TITLU PLANSA : Plan de situație		

