



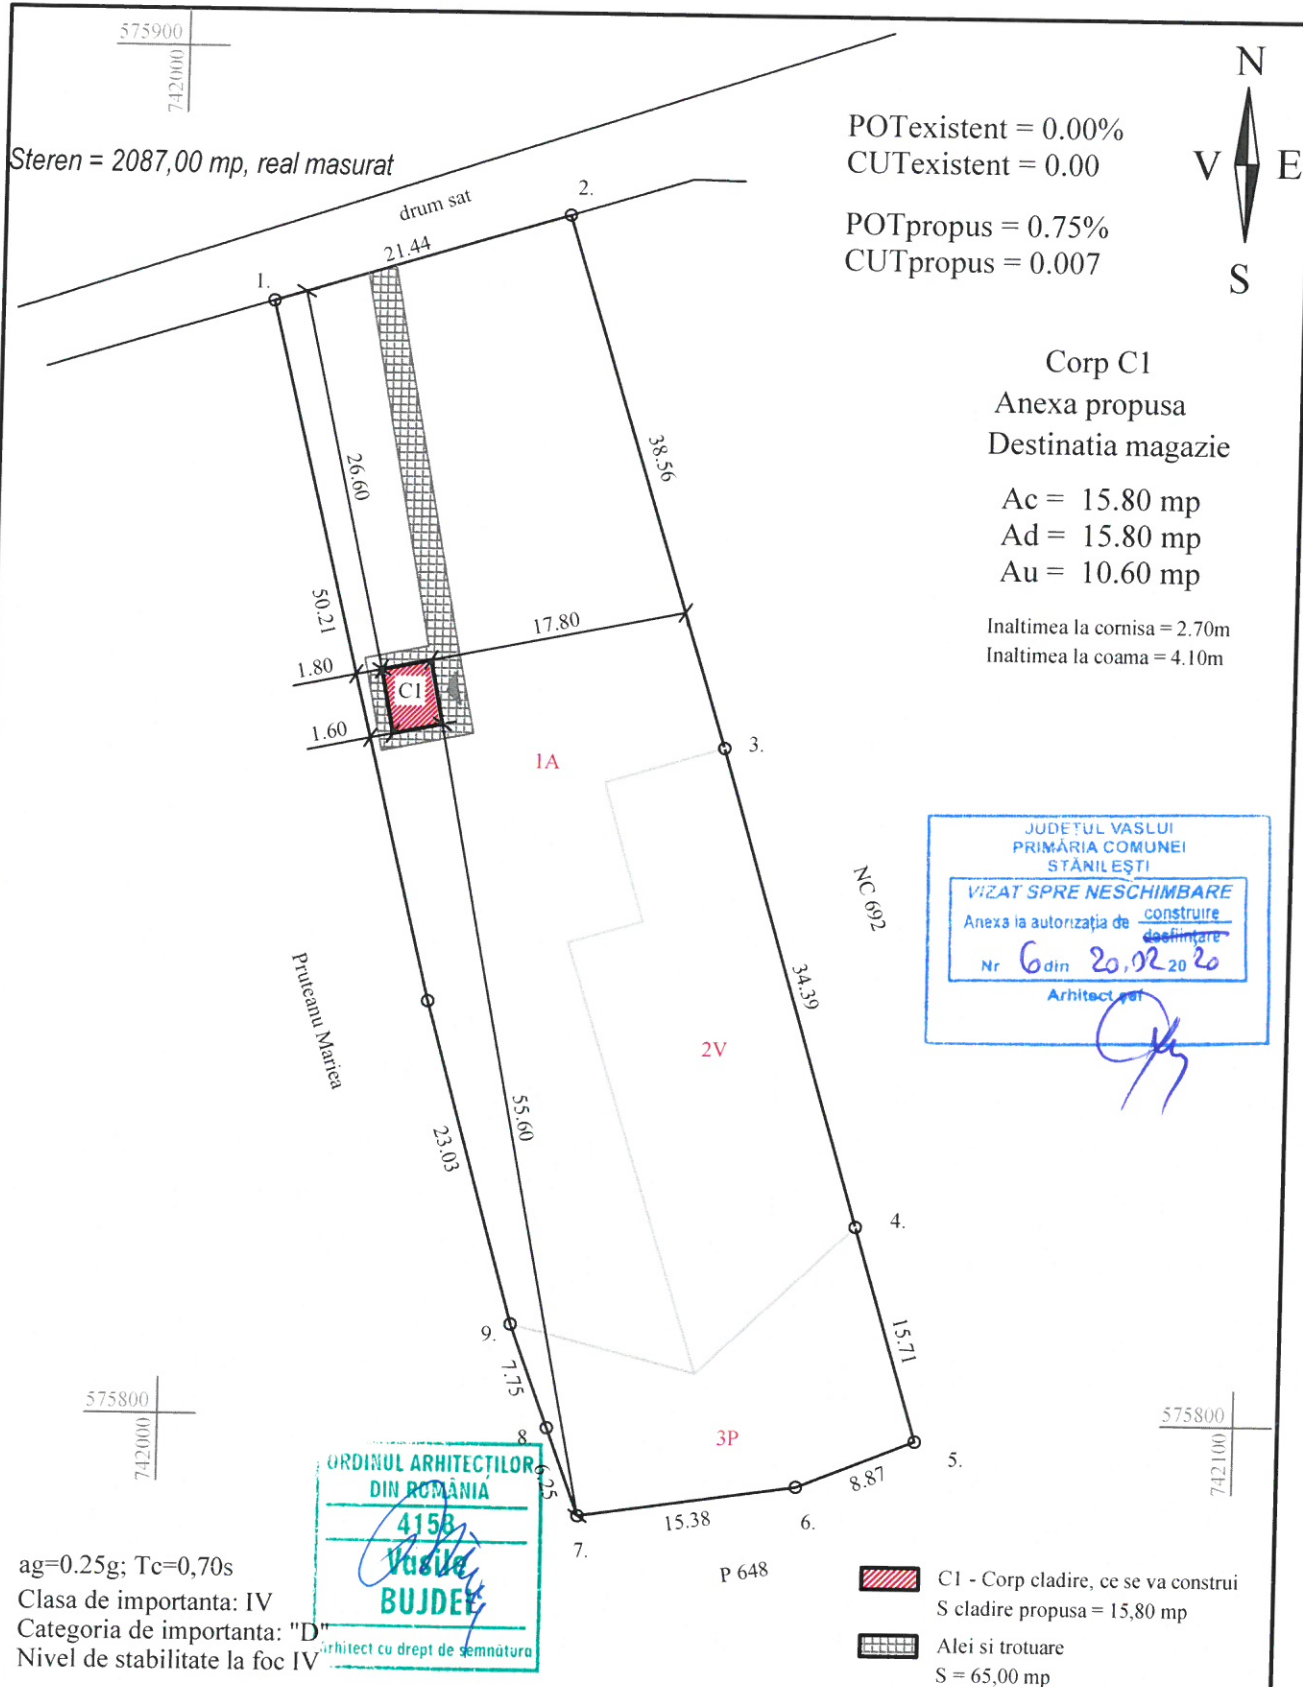

SPECIFICATIE	NUME	SEMNATURA	CERINTA	BENEFICIAR/EXPERTIZA NR./DATA	
PFA ING. BLAJ IOAN CUI: 21630092				Beneficiar:	OBREJA MARINEL
				Adresa:	Mun. Husi, str. Eroilor, nr.5, bl.9, sc.A, et.3 ap.12, Jud. Vaslui
				Titlu proiect:	CONSTRUIRE ANEXA PARTER CU DESTINATIA MAGAZIE
				Amplasament:	Sat Gura Vaii, Com. Stanilesti Jud. Vaslui
				Titlu planșă:	PLAN DE SITUATIE
					Proiect nr. 4
SPECIFICATIE	NUME	SEMNATURA	scara:		FAZA
SEF PROIECT	ing. Blaj Ioan		1/500		D.T.A.C.
PROIECTAT	Arh. Bujdei V.		data:		PLANSA
DESENAT	ing. Blaj Ioan		2020		A1


FATADA PRINCIPALA

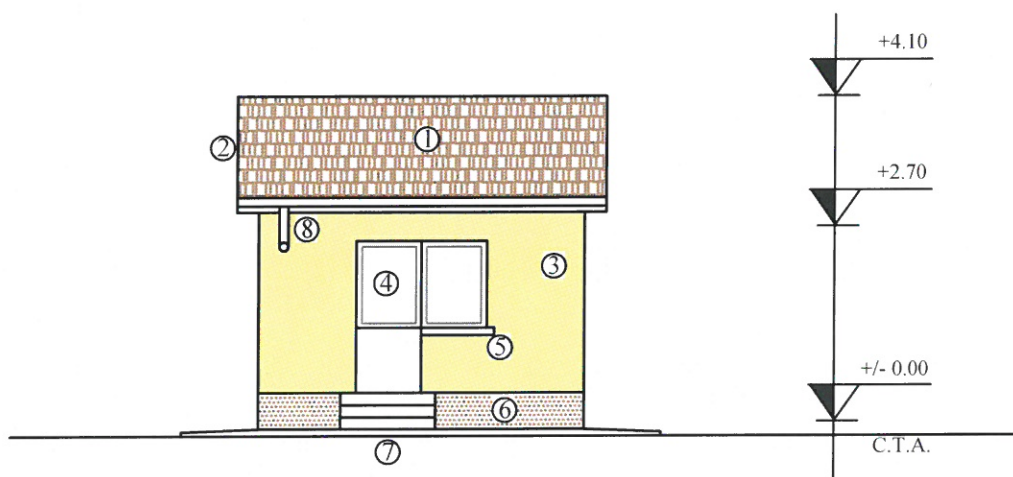

LEGENDA:




1. Invelitoare tabla amprentata, maro
2. Pазie lemn, imbracata in tabla
3. Tencuiala decorativa, bej
4. Tamplarie P.V.C. cu geam termopan, alba
5. Glaf mozaicat frecat
6. Soclu tencuiala mozaicata, maro
7. Trepte beton
8. Jgheaburi si burlane tabla, maro

ag=0.25g; Tc=0,70s
Clasa de importanta: IV
Categoria de importanta: "D"
Nivel de stabilitate la foc IV

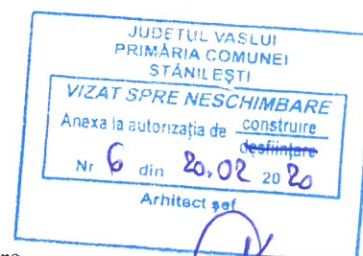

SPECIFICATIE	NUME	SEMNATURA	CERINTA	BENEFICIAR/EXPERTIZA NR./DATA		
PFA ING. BLAJ IOAN CUI:21630092				Beneficiar : OBREJA MARINEL		Proiect nr. 4
				Adresa : Mun. Husi, str. Eroilor, nr.5, bl.9, sc.A, et.3 ap.12, Jud. Vaslui		
				Titlu proiect: CONSTRUIRE ANEXA PARTER CU DESTINATIA MAGAZIE		FAZA D.T.A.C.
				Amplasament: Sat Gura Vaii, Com. Stanilesti Jud. Vaslui		
				Titlu plansa:		PLANSA A4
				FATADA PRINCIPALA		
SPECIFICATIE	NUME	SEMNATURA	scara:			
SEF PROIECT	ing. Blaj Ioan		1/100			
PROIECTAT	Arh. Bujdei V.		data:			
DESENAT	ing. Blaj Ioan		2020			

FATADA SECUNDARA

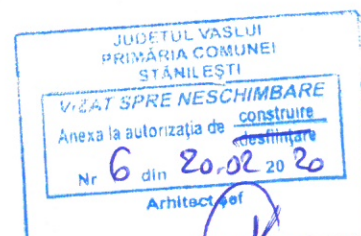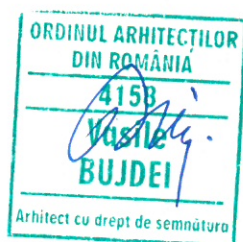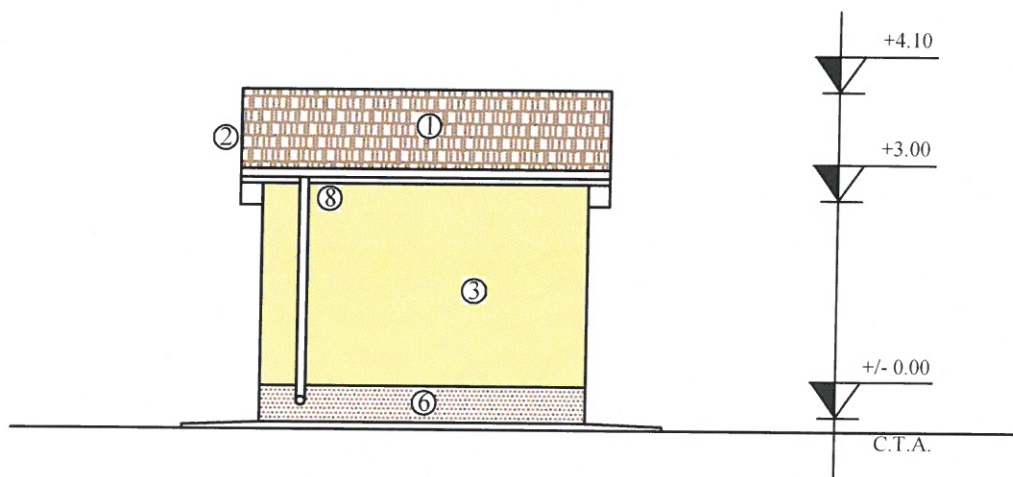

LEGENDA:

1. Invelitoare tabla amprentata, maro
2. Pазie lemn, imbracata in tabla
3. Tencuiala decorativa, bej
4. Tamplarie P.V.C. cu geam termopan, alba
5. Glaf mozaicat frecat
6. Soclu tencuiala mozaicata, maro
7. Trepte beton
8. Jgheaburi si burlane tabla, maro

$ag=0.25g$; $T_c=0.70s$




Clasa de importanta: IV

Categoria de importanta: "D"

Nivel de stabilitate la foc IV

SPECIFICATIE	NUME	SEMNATURA	CERINTA	BENEFICIAR/EXPERTIZA NR./DATA	
PFA ING. BLAJ IOAN CUI: 21630092				Beneficiar:	OBREJA MARINEL
				Adresa:	Mun. Husi, str. Eroilor, nr.5, bl.9, sc.A, et.3 ap.12, Jud. Vaslui
				Titlu proiect:	CONSTRUIRE ANEXA PARTER CU DESTINATIA MAGAZIE
				Amplasament:	Sat Gura Vaii, Com. Stanilesti Jud. Vaslui
				Titlu plansa:	FATADA SECUNDARA
SPECIFICATIE	NUME	SEMNATURA	scara:	Proiect nr. 4	FAZA D.T.A.C.
SEF PROIECT	ing. Blaj Ioan		1/100		
PROIECTAT	Arh. Bujdei V.		data: 2020	PLANSA A5	
DESENAT	ing. Blaj Ioan				

FATADA LATERAL DREAPTA

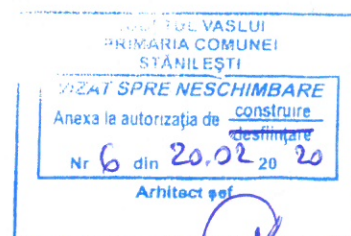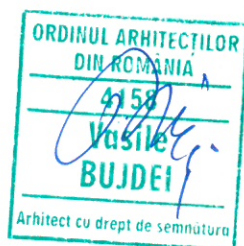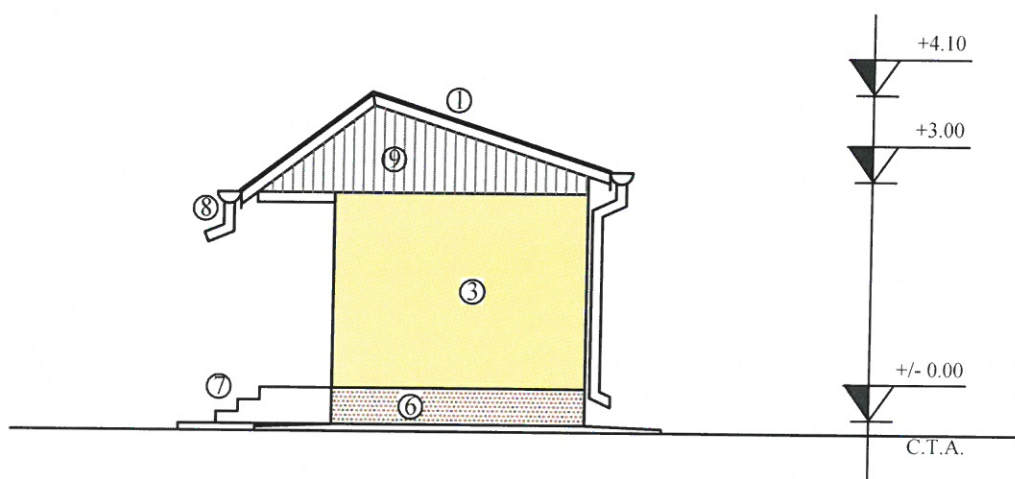

LEGENDA:

1. Invelitoare tabla amprentata, maro
2. Pазie lemn, imbracata in tabla
3. Tencuiala decorativa, bej
4. Tamplarie P.V.C. cu geam termopan, alba
5. Glaf mozaicat frecat
6. Soclu tencuiala mozaicata, maro
7. Trepte beton
8. Jgheaburi si burlane tabla, maro
9. Inchidere scandura rasinoase

ag=0.25g; Tc=0,70s



Clasa de importanta: IV

Categoria de importanta: "D"

Nivel de stabilitate la foc IV

SPECIFICATIE	NUME	SEMNATURA	CERINTA	BENEFICIAR/EXPERTIZA NR./DATA	
PFA ING. BLAJ IOAN CUI:21630092				Beneficiar:	OBREJA MARINEL
				Adresa:	Mun. Husi, str. Eroilor, nr.5, bl.9, sc.A, et.3 ap.12, Jud. Vaslui
				Titlu proiect:	CONSTRUIRE ANEXA PARTER CU DESTINATIA MAGAZIE
				Amplasament:	Sat Gura Vaii, Com. Stanilesti Jud. Vaslui
				Titlu plansa:	FATADA LATERAL DREAPTA
				scara:	1/100
				data:	2020
				Proiect	nr. 4
				FAZA	D.T.A.C.
				PLANSA	A6
SPECIFICATIE	NUME	SEMNATURA			
SEF PROIECT	ing. Blaj Ioan				
PROIECTAT	Arh. Bujdei V.				
DESENAT	ing. Blaj Ioan				

FATADA LATERAL STANGA

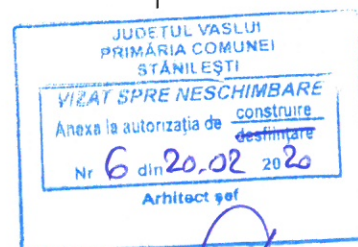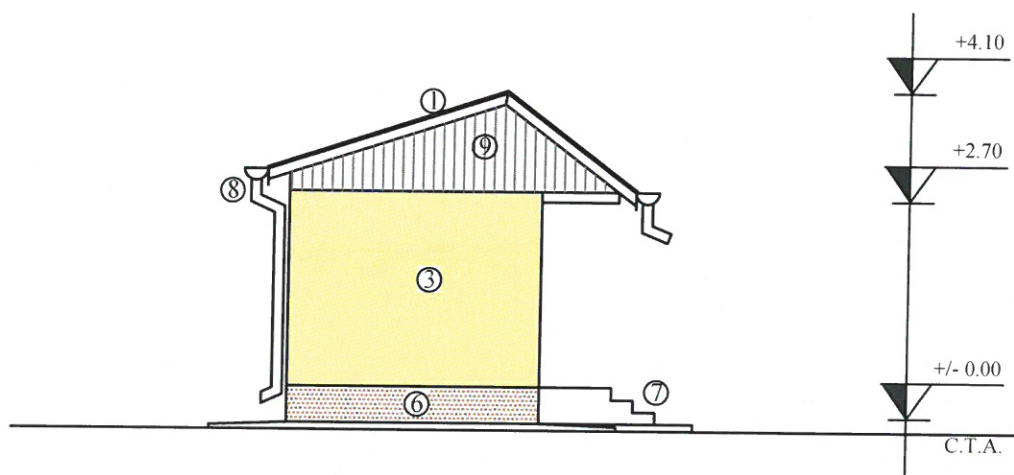

LEGENDA:

1. Invelitoare tabla amprentata, maro
2. Pазie lemn, imbracata in tabla
3. Tencuiala decorativa, bej
4. Tamplarie P.V.C. cu geam termopan, alba
5. Glaf mozaicat frecat
6. Soclu tencuiala mozaicata, maro
7. Trepte beton
8. Jgheaburi si burlane tabla, maro
9. Inchidere scandura rasinoase

ag=0.25g; Tc=0,70s
 Clasa de importanta: IV
 Categoria de importanta: "D"
 Nivel de stabilitate la foc IV

SPECIFICATIE	NUME	SEMNATURA	CERINTA	BENEFICIAR/EXPERTIZA NR./DATA	
PFA ING. BLAJ IOAN CUI: 21630092				Beneficiar:	OBREJA MARINEL
				Adresa:	Mun. Husi, str. Eroilor, nr.5, bl.9, sc.A, et.3 ap.12, Jud. Vaslui
				Titlu proiect:	CONSTRUIRE ANEXA PARTER CU DESTINATIA MAGAZIE
				Amplasament:	Sat Gura Vajii, Com. Stanilesti Jud. Vaslui
				Titlu plansa:	FATADA LATERAL STANGA
				Proiect nr. 4	FAZA D.T.A.C.
				PLANSA A7	