
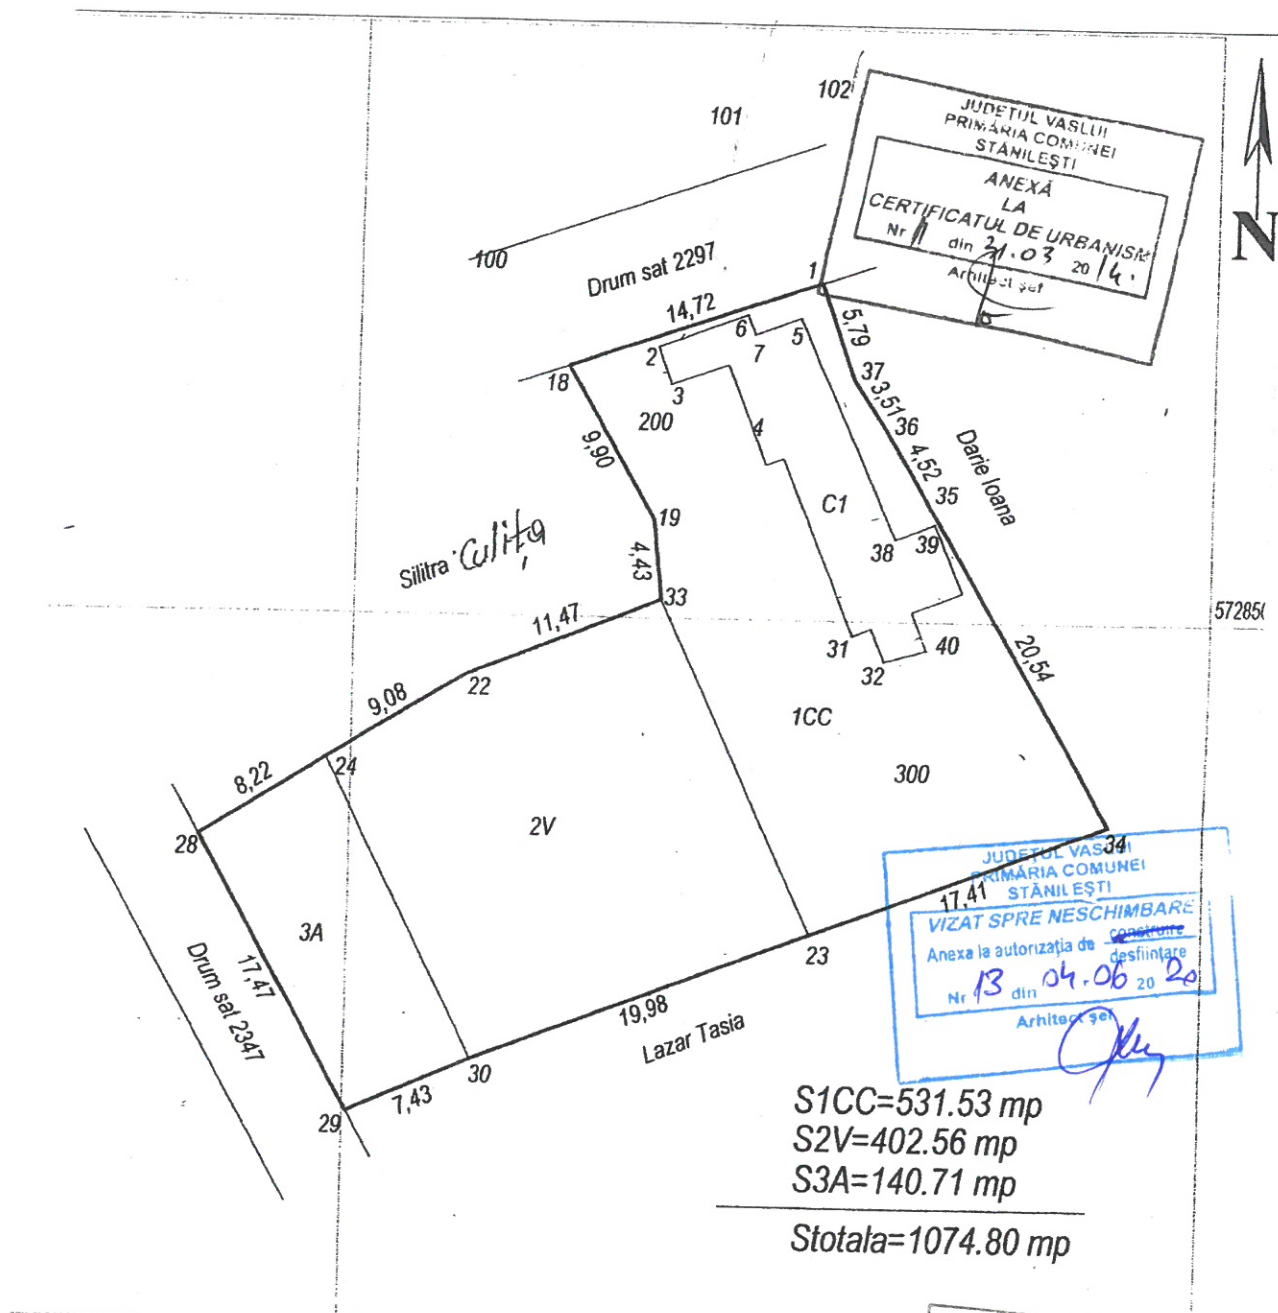
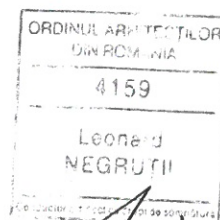
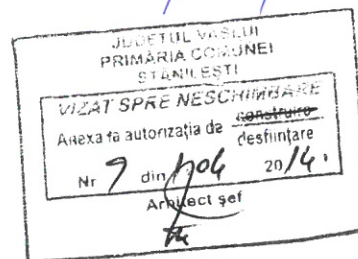
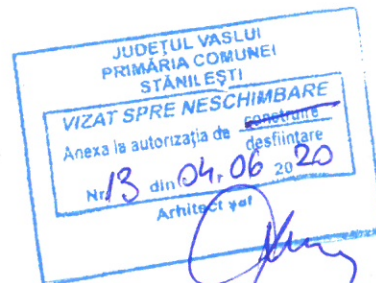


Zona seismică cu $a_g=0.2g$; $T_c=0.7s$
 Clasa de importanță IV $I=0.8$
 Categoria de importanță "D"
 Gradul de rezistență la foc IV

Specificatie	Nume	Semnătura	Cerinta	Beneficiar/Expertiza Nr./Data	
Verificator	Macovei A.		A1		
P.F.A ING. AILENEI MARIUS F37/156/2005; CUI 20322663				Beneficiar: Silitra Viorel si Roxana Sat Stanilesti, Com. Stanilesti Jud. Vaslui	Proiect nr.: 11
Specificatie	NUME	SEMANTURA	Scara 1:250	Titlu Proiect: Desfiintare locuinta Sat Stanilesti Com. Stanilesti Jud. Vaslui	Faza D.T.A.D.
Șef Proiect	ing. Ailenei Marius				
Proiectat	ing. Ailenei Marius		Data: 03.2014	Titlu Plansa: PLAN DE SITUATIE	Plansa nr.: A
Desenat	ing. Ailenei Marius				

1/4/10 12/10 07/11




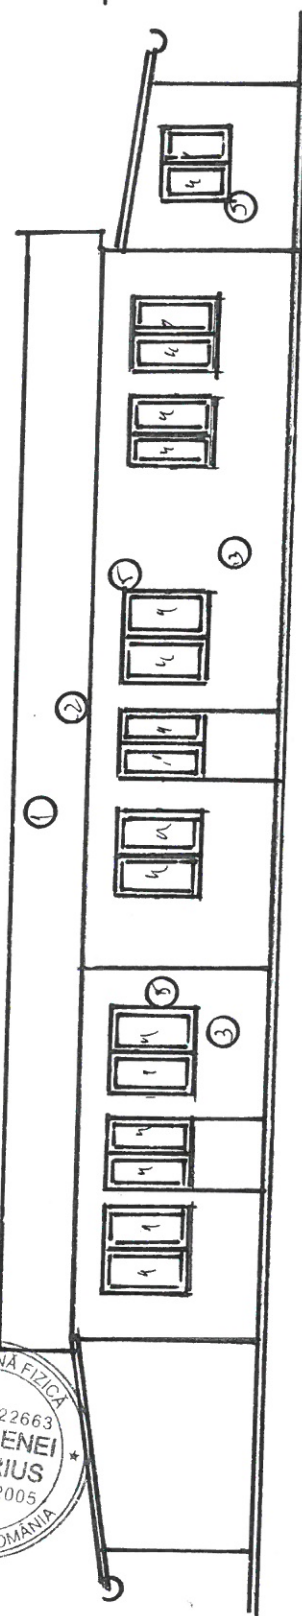


Zona seismică cu $a_g=0,2g$; $T_c=0,7s$
Clasa de importanță IV $I=0,8$
Categorie de importanță "D"
Gradul de rezistență la foc IV

LEGENDA

1. Înveliș din tablă vopsită
2. Pază lemn
3. Tencuială praf de piatră driscuit
4. Tencuială praf de iatră buciardat
5. Tamplărie de lemn
6. Glaf mozaic frecat
7. Trepte mozaic spalăt
8. Soclu mozaic buciardat
9. Lucarnă
10. Igheaburi și burlane din tablă

Specificatie	Nume	Semnătura	Cerinta	Beneficiar/Expertiza Nr./Data	
Verificator	Macovei A.		A1		
P.F.A. ING. AILENEI MARIUS F37/156/2005; CUI 20322663				Beneficiar: Silviu Viorel și Roxana Sat Stanilesti, Com. Stanilesti Jud. Vaslui	Proiect nr.: 11
Specificatie	NUME	SEMANTURA	Scara 1:100	Titlu Proiect: Desființare locuință Sat Stanilesti Com. Stanilesti Jud. Vaslui	Faza D.T.A.D.
Șef Proiect	ing. Ailenei Marius		Data: 03.2014	Titlu Plansa: FATADA PRINCIPALA	Plansa nr.: A4
Proiectat	c. arh. Negruții L.				
Desenat	ing. Ailenei Marius				

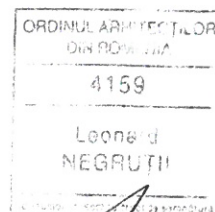
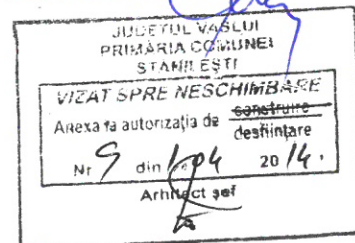
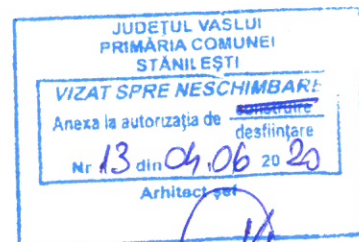
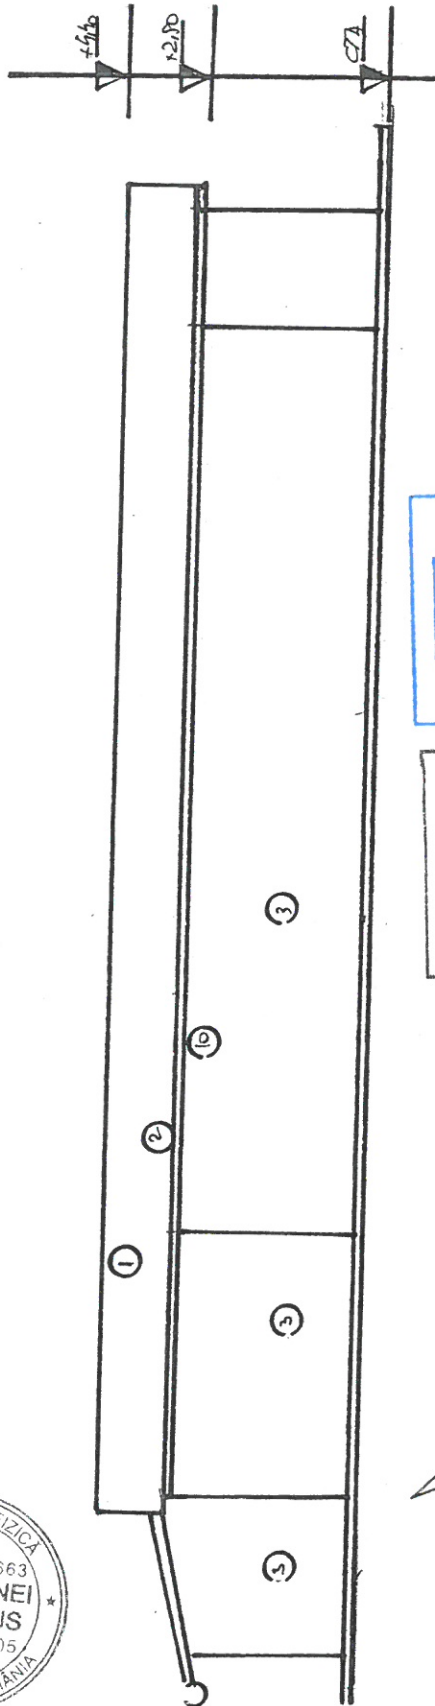


Zona seismică cu $a_g=0,2g$; $T_c=0,7s$
 Clasa de importanță IV $I=0,8$
 Categoria de importanță "D"
 Gradul de rezistență la foc IV

LEGENDA

1. Invelitoare din tabla vopsita
2. Paze lemne
3. Tencuiala praf de piatra driscuit
4. Tencuiala praf de iatra buciardat
5. Tamplarie de lemn
6. Glaf mozaif frecat
7. Trepte mozaic spalat
8. Soclu mozaic buciardat
9. Lucarna
10. Jgheaburi si burlane din tabla

Specificatie	Nume	Semnătura	Cerinta	Beneficiar/Expertiza Nr./Data	
Verificator	Macovei A.		A1		
P.F.A. ING. AILENEI MARIUS F37/156/2005; CUI 20322663				Beneficiar: Silitra Viorel si Roxana Sat Stanilesti, Com. Stanilesti Jud. Vaslui	Proiect nr.: 11
Specificatie	NUME	SEMANTURA	Scara 1:100	Titlu Proiect: Destinație locuinta Sat Stanilesti Com. Stanilesti Jud. Vaslui	Faza D.T.A.D.
Șef Proiect	ing. Ailenei Marius		Data: 03.2014	Titlu Plansa: FATADA SECUNDARA	Plansa nr.: As
Proiectat	c. arh. Negrutii L.				
Desenat	ing. Ailenei Marius				

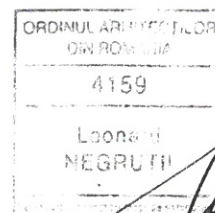
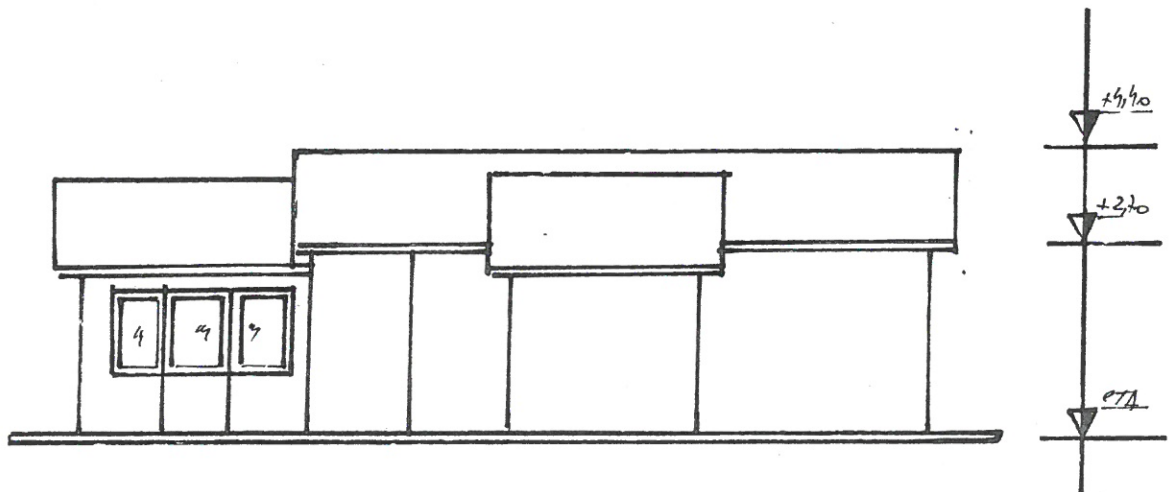
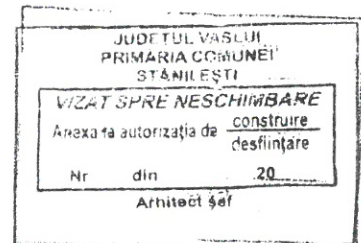
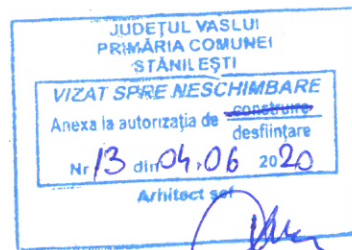


LEGENDA

1. Invelitoare din tabla vopsita
2. Paze lem
3. Tencuiala praf de piatra driscuit
4. Tencuiala praf de iatra buciardat
5. Tamplarie de lemn
6. Glaf mozaif frecat
7. Trepte mozaic spalat
8. Soclu mozaic buciardat
9. Lucarna
10. Jgheaburi si burlane din tabla

Zona seismică cu $a_g=0,2g$; $T_c=0,7s$
Clasa de importanță IV $I=0,8$
Categorie de importanță "D"
Gradul de rezistență la foc IV

Specificatie	Nume	Semnătura	Cerinta	Beneficiar/Expertiza Nr./Data	
Verificator	Macovei A.		A1		
P.F.A ING. AILENEI MARIUS F37/156/2005; CUI 20322663				Beneficiar: Siltra Viorel si Roxana Sat Stanilesti, Com. Stanilesti Jud. Vaslui	Proiect nr.: 11
Specificatie	NUME	SEMANTURA	Scara 1:100	Titlu Proiect: Destruire locuinta Sat Stanilesti Com. Stanilesti Jud. Vaslui	Faza D.T.A.D.
Șef Proiect	ing. Ailenei Marius		Data: 03.2014	Titlu Plansa: FATADA LATERALA DREAPTA	Plansa nr.: A6
Proiectat	c. arh. Negrutii L.				
Desenat	ing. Ailenei Marius				

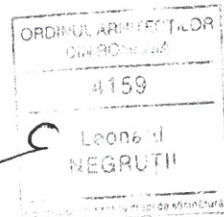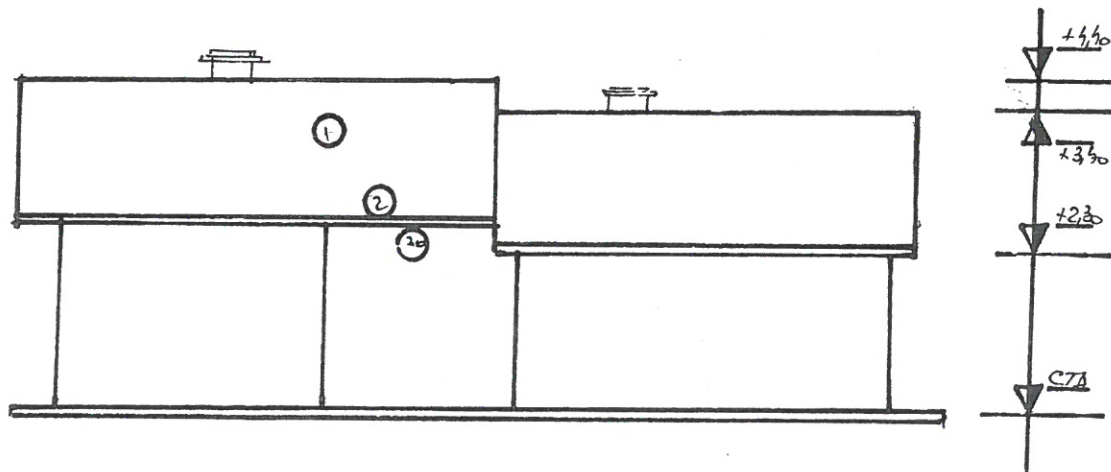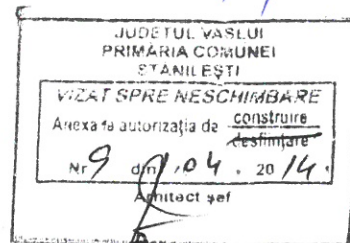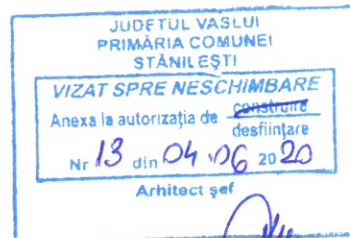

LEGENDA

1. Invelitoare din tabla vopsita
2. Paze lemne
3. Tencuiala praf de piatra driscuit
4. Tencuiala praf de iatra buciardat
5. Tamplarie de lemn
6. Glaf mozaif frecat
7. Trepte mozaic spalat
8. Soclu mozaic buciardat
9. Lucarna
10. Jgheaburi si burlane din tabla

Zona seismică cu $a_g=0,2g$; $T_c=0,7s$
 Clasa de importanță IV $I=0,8$
 Categoria de importanță "D"
 Gradul de rezistență la foc IV

Specificatie	Nume	Semnătura	Cerinta	Beneficiar/Expertiza Nr./Data	
Verificator	Macovei A.		A1		
P.F.A ING. AILENEI MARIUS F37/156/2005; CUI 20322663				Beneficiar: Silviu Viorel si Roxana Sat Stanilesti, Com. Stanilesti Jud. Vaslui	Proiect nr.: 11
Specificatie	NUME	SEMANTURA	Scara 1:100	Titlu Proiect: Desființare locuinta Sat Stanilesti Com. Stanilesti Jud. Vaslui	Faza D.T.A.D.
Șef Proiect	ing. Ailenei Marius		Data: 03.2014	Titlu Plansa: FATADA LATERALA STANGA	Plansa nr.: A7
Proiectat	c. arh. Negruții L.				
Desenat	ing. Ailenei Marius				