



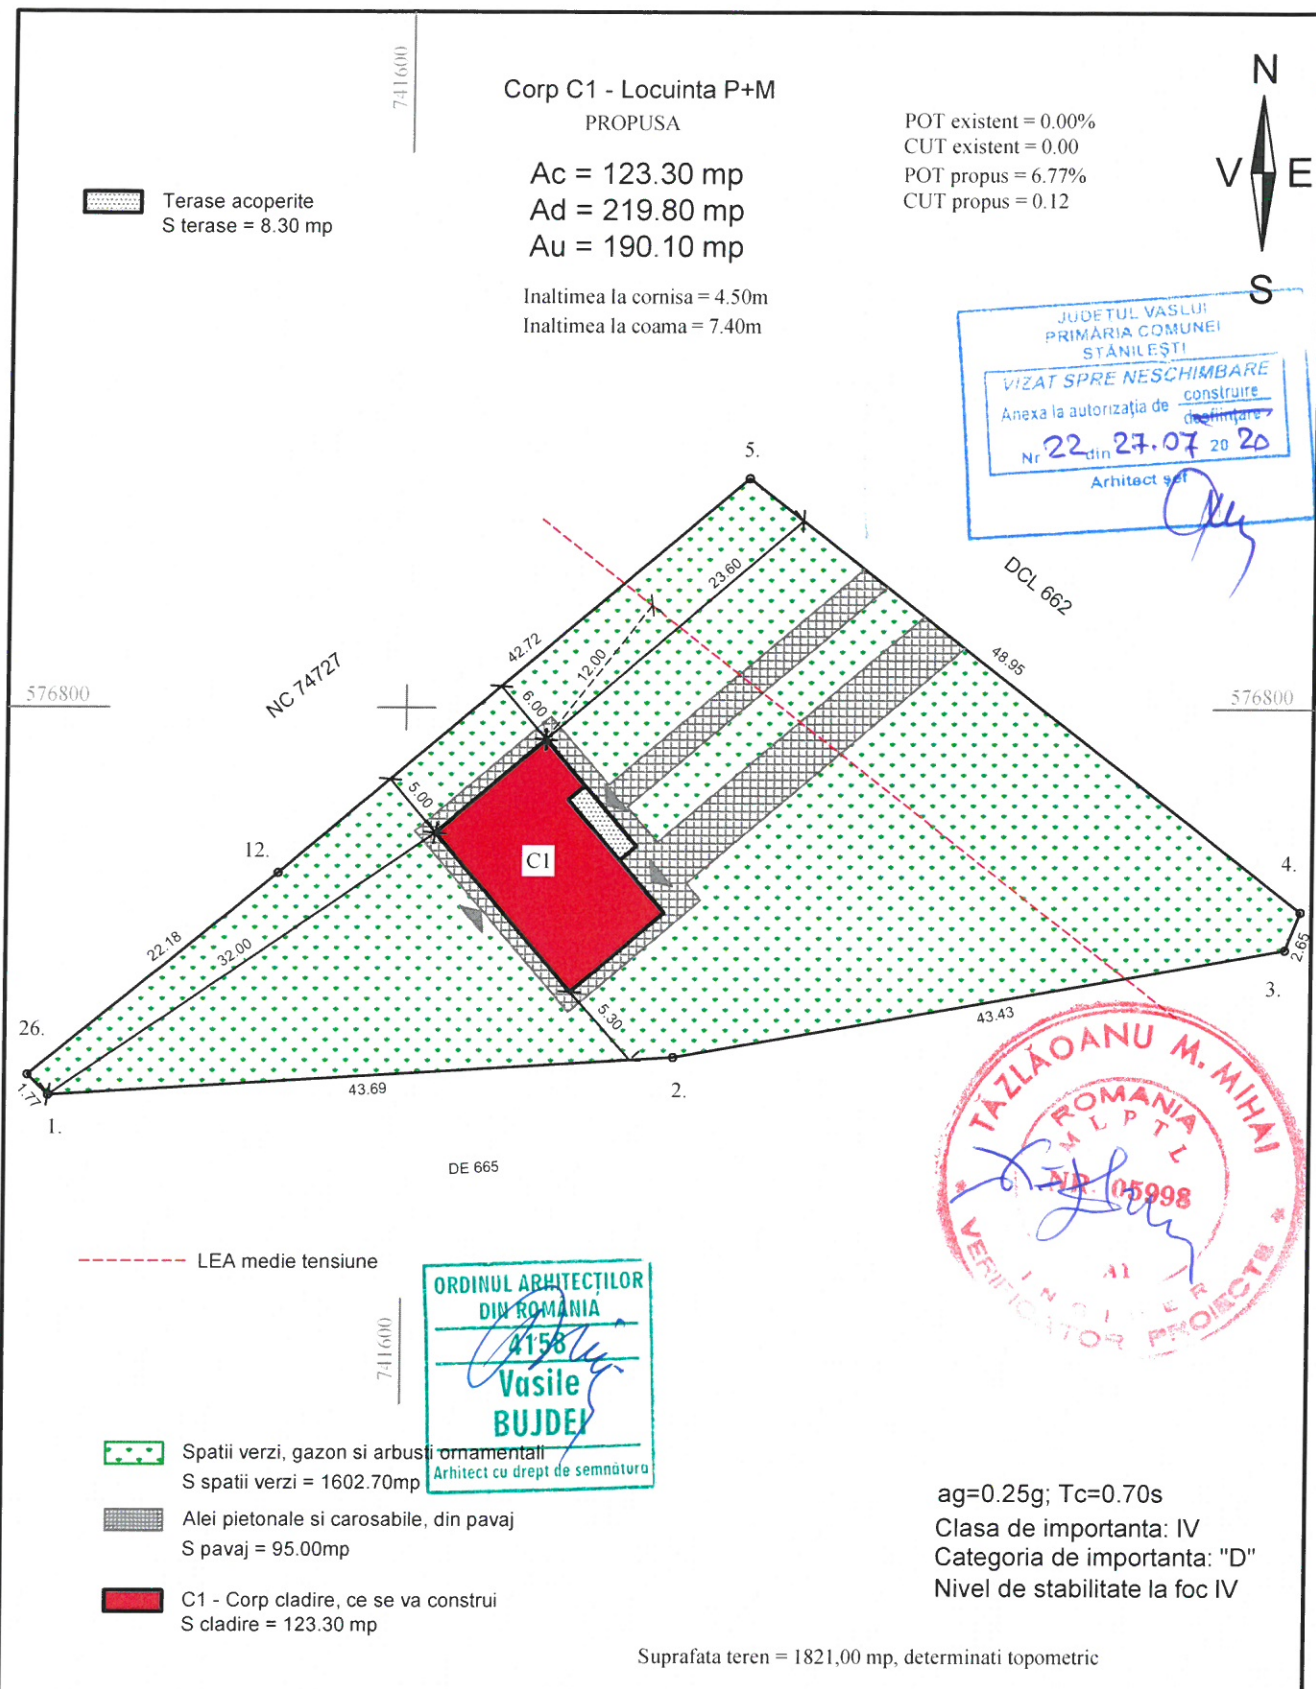

SPECIFICATIE	NUME	SEMNATURA	CERINTA	BENEFICIAR/EXPERTIZA NR./DATA	
			A1		
PFA ING. BLAJ IOAN CUI: 21630092				Beneficiar: APRODU PETRISOR Adresa: Sat Gura Vaii, Com. Stanilesti Jud. Vaslui	Proiect nr. 1
SPECIFICATIE	NUME	SEMNATURA	scara: 1/500	Titlu proiect: LOCUINTA P+M	FAZA D.T.A.C. PLANSĂ A1
SEF PROIECT	ing. Blaj Ioan			Amplasament: Sat Gura Vaii, Com. Stanilesti Jud. Vaslui	
PROIECTAT	Arh. Bujdei V.		data: 2020	Titlu plansa: PLAN DE SITUATIE	
DESENAT	ing. Blaj Ioan				


FATADA LATERAL DREAPTA

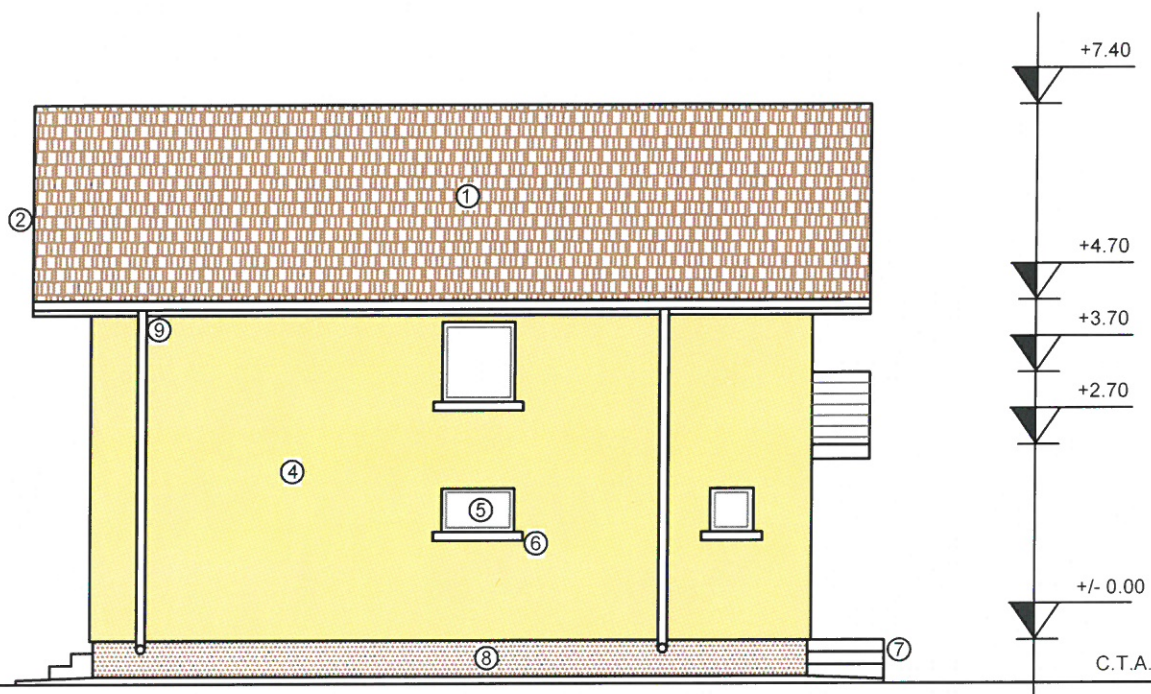

ag=0.25g; Tc=0.70s
 Clasa de importanta: IV
 Categoria de importanta: "D"
 Nivel de stabilitate la foc IV



LEGENDA:

1. Invelitoare tabla amprentata maro
2. Pазie lemn, imbracata in tabla maro
3. Tencuiala decorativa, maro inchis
4. Tencuiala decorativa, crem
5. Tamplarie P.V.C. cu geam termopan, alba
6. Glaf mozaicat frecat
7. Trepte mozaic periat
8. Soclu tencuiala mozaicata, maro
9. Jgheaburi si burlane tabla, culoare maro

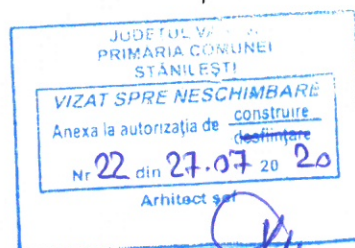

SPECIFICATIE	NUME	SEMNATURA	CERINTA	BENEFICIAR/EXPERTIZA NR./DATA	
PFA ING. BLAJ IOAN CUI: 21630092				Beneficiar:	APRODU PETRISOR
				Adresa:	Sat Gura Vaii, Com. Stanilesti Jud. Vaslui
				Titlu proiect:	LOCUINTA P+M
				Amplasament:	Sat Gura Vaii, Com. Stanilesti Jud. Vaslui
				Titlu plansa:	FATADA LATERAL DREAPTA
SPECIFICATIE	NUME	SEMNATURA	scara:	Proiect nr. 1	
SEF PROIECT	ing. Blaj Ioan		1/100		
PROIECTAT	Arh. Bujdei V.		data:	FAZA D.T.A.C.	
DESENAT	ing. Blaj Ioan		2020		
				PLANSA A7	

FATADA LATERAL STANGA

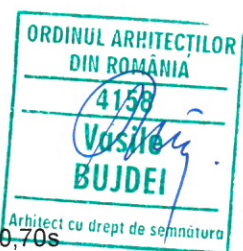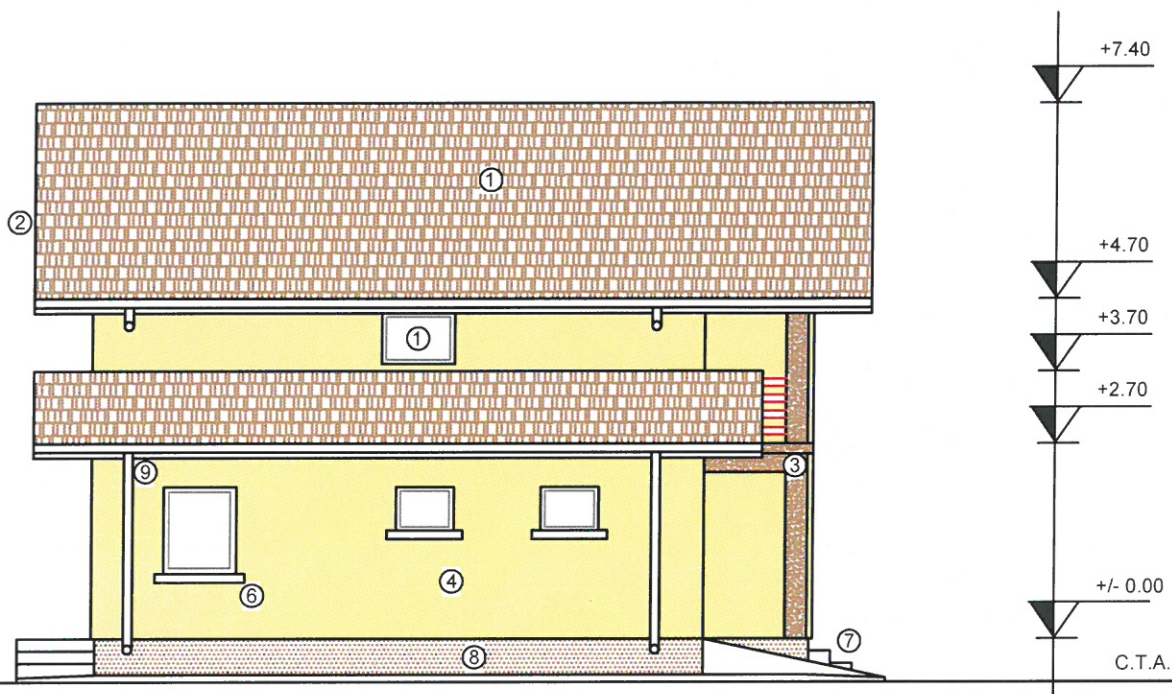

ag=0.25g; Tc=0.70s


Clasa de importanta: IV

Categoria de importanta: "D"

Nivel de stabilitate la foc IV

LEGENDA:

1. Invelitoare tabla amprentata maro
2. Pазie lemn, imbracata in tabla maro
3. Tencuiala decorativa, maro inchis
4. Tencuiala decorativa, crem
5. Tamplarie P.V.C. cu geam termopan, alba
6. Glaf mozaicat frecat
7. Trepte mozaic periat
8. Soclu tencuiala mozaicata, maro
9. Jgheaburi si burlane tabla, culoare maro

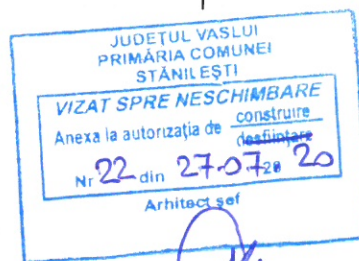

SPECIFICATIE	NUME	SEMNATURA	CERINTA	BENEFICIAR/EXPERTIZA NR./DATA	
PFA ING. BLAJ IOAN CUI: 21630092				Beneficiar: APRODU PETRISOR Adresa: Sat Gura Vaii, Com. Stanilesti Jud. Vaslui	Proiect nr. 1
SPECIFICATIE	NUME	SEMNATURA	scara:	Titlu proiect:	FAZA D.T.A.C.
SEF PROIECT	ing. Blaj Ioan		1/100	Amplasament:	
PROIECTAT	Arh. Bujdei V.		data:	Titlu plansa:	
DESENAT	ing. Blaj Ioan		2020	FATADA LATERAL STANGA	PLANSA A8


FATADA PRINCIPALA



LEGENDA:

1. Invelitoare tabla amprentata maro
2. Pазie lemn, imbracata in tabla maro
3. Tencuiala decorativa, maro inchis
4. Tencuiala decorativa, crem
5. Tamplarie P.V.C. cu geam termopan, alba
6. Glaf mozaicat frecat
7. Trepte mozaic periat
8. Soclu tencuiala mozaicata, maro
9. Jgheaburi si burlane tabla, culoare maro

ag=0.25g; Tc=0,70s
Clasa de importanta: IV
Categoria de importanta: "D"
Nivel de stabilitate la foc IV

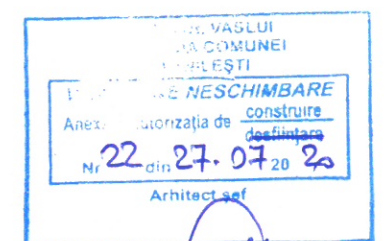

SPECIFICATIE	NUME	SEMNATURA	CERINTA	BENEFICIAR/EXPERTIZA NR./DATA	
			A1		
PFA ING. BLAJ IOAN CUI:21630092				Beneficiar :	APRODU PETRISOR
				Adresa :	Sat Gura Vaii, Com. Stanilesti Jud. Vaslui
				Titlu proiect:	LOCUINTA P+M
				Amplasament:	Sat Gura Vaii, Com. Stanilesti Jud. Vaslui
				Titlu planșă:	FATADA PRINCIPALA
SPECIFICATIE	NUME	SEMNATURA	scara:	Proiect nr. 1 FAZA D.T.A.C. PLANSA A5	
SEF PROIECT	ing. Blaj Ioan		1/100		
PROIECTAT	Arh. Bujdei V.		data:		
DESENAT	ing. Blaj Ioan		2020		


FATADA SECUNDARA



LEGENDA:

1. Invelitoare tabla amprentata maro
2. Pазie lemn, imbracata in tabla maro
3. Tencuiala decorativa, maro inchis
4. Tencuiala decorativa, crem
5. Tamplarie P.V.C. cu geam termopan, alba
6. Glaf mozaicat frecat
7. Trepte mozaic periat
8. Soclu tencuiala mozaicata, maro
9. Jgheaburi si burlane tabla, culoare maro

ag=0.25g; Tc=0,70s
Clasa de importanta: IV
Categoria de importanta: "D"
Nivel de stabilitate la foc IV

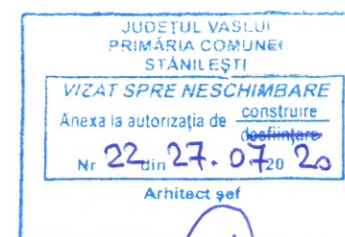

SPECIFICATIE	NUME	SEMNATURA	CERINTA	BENEFICIAR/EXPERTIZA NR./DATA	
			A1		
PFA ING. BLAJ IOAN CUI: 21630092				Beneficiar:	APRODU PETRISOR
				Adresa:	Sat Gura Vaii, Com. Stanilesti Jud. Vaslui
				Titlu proiect:	LOCUINTA P+M
				Amplasament:	Sat Gura Vaii, Com. Stanilesti Jud. Vaslui
				Titlu planșă:	FATADA SECUNDARA
SPECIFICATIE	NUME	SEMNATURA	scara:	Proiect nr. 1 FAZA D.T.A.C. PLANSA A6	
SEF PROIECT	ing. Blaj Ioan		1/100		
PROIECTAT	Arh. Bujdei V.		data:		
DESENAT	ing. Blaj Ioan		2020		