

Nr. 8803/03.12.2020

LISTA
CERTIFICATE DE URBANISM EMISE DE PRIMĂRIA COMUNEI STĂNILEȘTI,
JUDEȚUL VASLUI
PERIOADA 01.11-30.11.2020

Nr. Crt.	Nr. A.C. /A.D	Data Emiterii	Numele si Prenumele Beneficiarului	Adresa Beneficiar	Adresa Amplasament	Lucrarea Solicitata
0	1	2	3	4	5	6
1	43	16.11.2020	IONIȚĂ FLORIN	Sat Pogănești, Com.Stănilești, Jud. Vaslui	Sat Pogănești, Com.Stănilești, CF 71531, Jud. Vaslui	Obtinere A.C. Construire <i>CONSTRUIRE LOCUINȚĂ PARTER</i>
2	44	25.11.2020	ZAHARIA SILVIU TUDOR	Sat Stănilești Com. Stănilești, Jud. Vaslui	Sat Stănilești, Com. Stănilești, CF 73979, Jud. Vaslui	Obtinere A.C. Construire <i>LOCUINTA SUBSOL (PARTIAL) SI PARTER</i>

PRIMAR,
TOFAN GĂBIȘOR

SECRETAR,
SALARU MIHAELA

RESPONSABIL URBANISM
MORARU CORNELIU



LISTA
AUTORIZAȚIILOR DE CONSTRUIRE/DESFIINȚARE EMISE DE PRIMĂRIA
COMUNEI STĂNILEȘTI, JUDEȚUL VASLUI
PERIOADA 01.11-30.11.2020

Nr. Crt.	Nr. A.C./ A.D.	Data Emiterii	Numele si Prenumele Beneficiarului	Adresa Beneficiar	Adresa Amplasament	Lucrarea Autorizata
0	1	2	3	4	5	6
1	34	04.11.2020	HUHULE GEORGIAN	Sat Pogănești, Com.Stănilești, Jud. Vaslui	Sat Pogănești, CF 74794, Com.Stănilești, Jud. Vaslui	CONSTRUIRE LOCUINȚĂ PARTER
2	35	25.11.2020	MATRAN CĂTĂLIN - ROMEO ȘI MATRAN MARIANA	Sat Stănilești, Com.Stănilești, Jud. Vaslui	Sat Stănilești, CF 71824, Com. Stănilești, Jud. Vaslui	DESFIINȚARE CORPURI C1, C2. CONSTRUIRE ANEXĂ PARTER-GARAJ

PRIMAR,
TOFAN GĂBIȘOR



RESPONSABIL URBANISM
MORARU CORNELIU

SECRETAR,
SALARU MIHAELA

LISTA
CERTIFICATE DE URBANISM EMISE DE PRIMĂRIA COMUNEI STĂNILEȘTI,
JUDEȚUL VASLUI
PERIOADA 01.10-31.10.2020

Nr. Crt	Nr. A.C A.D	Data Emiterii	Numele si Prenumele Beneficiarului	Adresa Beneficiar	Adresa Amplasament	Lucrarea Solicitata
0	1	2	3	4	5	6
1	41	01.10.2020	MALEȘ CHIȚA	Sat Gura Văii, Com.Stănilești, Jud. Vaslui	Extravilan Com.Stănilești, CF 74852, Jud. Vaslui	<i>OPERATIUNI NOTARIALE – DEZMEMBRARE IMOBIL</i>
2	42	19.10.2020	HUHULE GEORGIAN	Sat Pogănești, Com.Stănilești, Jud. Vaslui	Sat Pogănești, CF 74794, Com.Stănilești, Jud. Vaslui	<i>Obtinere A.C. CONSTRUIRE LOCUINȚĂ PARTER</i>

PRIMAR,
TOFAN GĂBIȘOR

SECRETAR,
SALARU MIHAELA

RESPONSABIL URBANISM
MORARU CORNELIU




Corp C1
Locuinta propusa
Ac = 135.00 mp
Ad = 135.00 mp
Au = 112.60 mp

POTexistent = 0.00%
CUTexistent = 0.00
POTpropus = 20.83%
CUTpropus = 0.20





h streasina = 2.70m
H coama = 5.20m

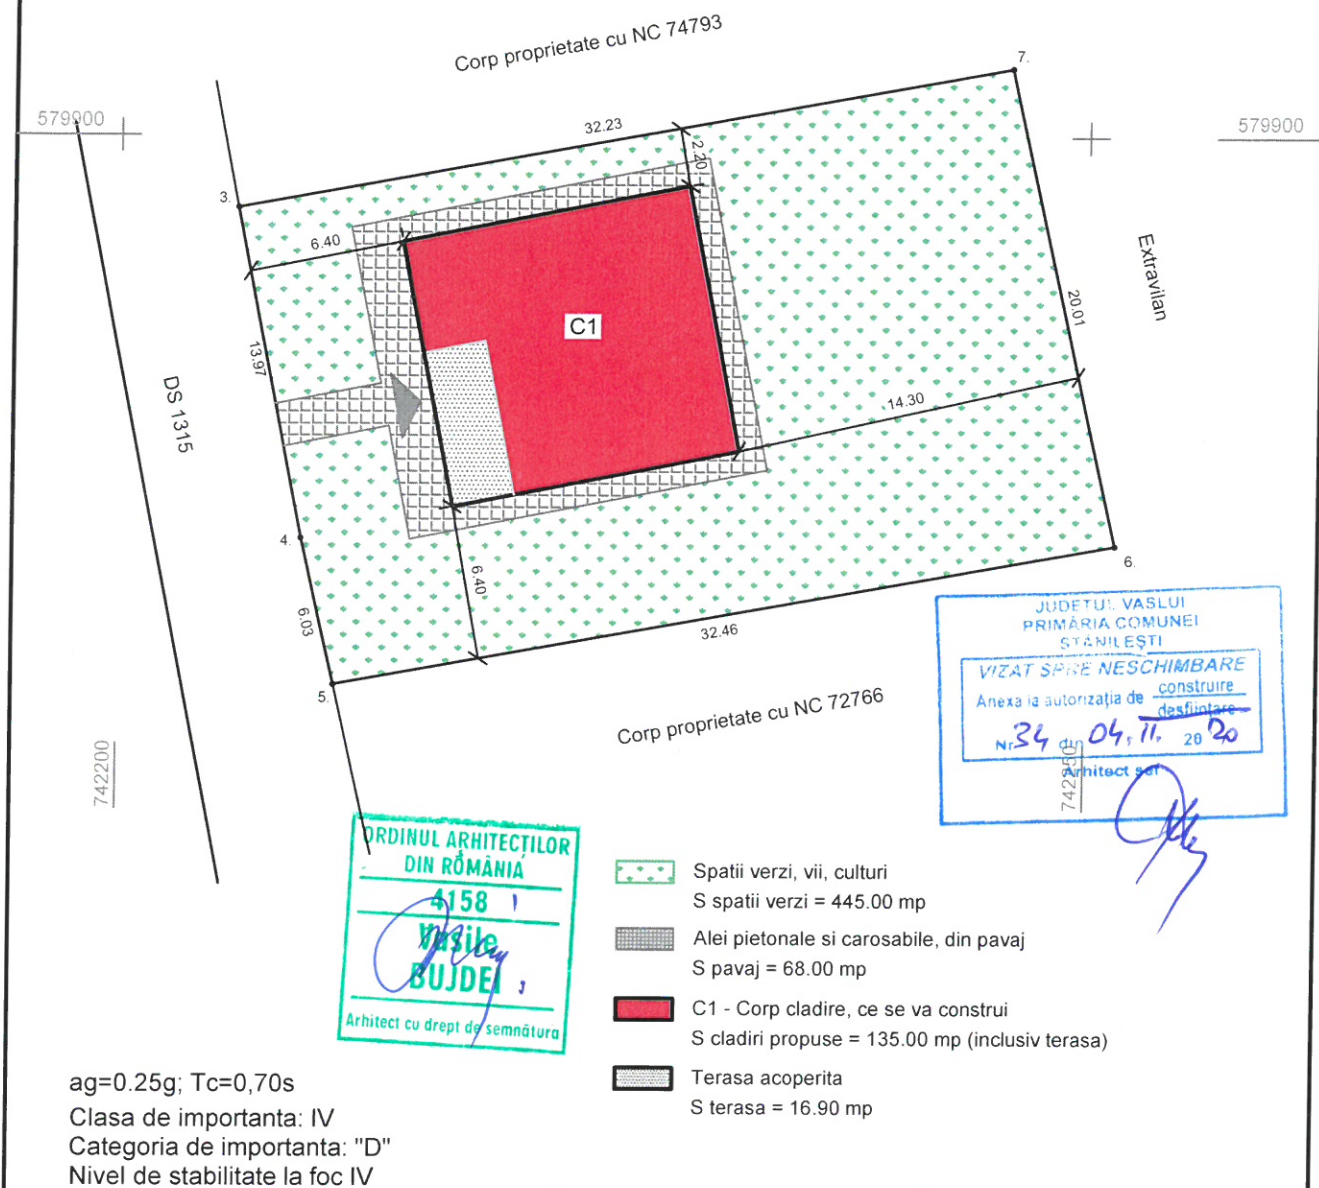

SPECIFICATIE	NUME	SEMNETURA	CERINTA	BENEFICIAR/EXPERTIZA NR./DATA	
PFA ING. BLAJ IOAN CUI: 21630092				Beneficiari:	HUHULE GEORGIAN
				Adresa:	sat Poganesi, comuna Stanilesti Jud. Vaslui
				Titlu proiect:	CONSTRUIRE LOCUINTA PARTER
				Amplasament:	sat Poganesi, comuna Stanilesti CF 74794, Jud. Vaslui
				Titlu plansa:	PLAN DE SITUATIE
				Proiect nr. 20	FAZA D.T.A.C.
				PLANSA A1	
SPECIFICATIE	NUME	SEMNETURA	scara:		
SEF PROIECT	ing. Blaj Ioan		1/300		
PROIECTAT	Arh. Bujdei V.		data:		
DESENAT	ing. Blaj Ioan		2020		

FATADA PRINCIPALA

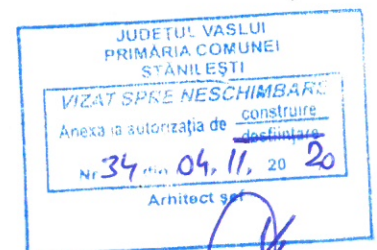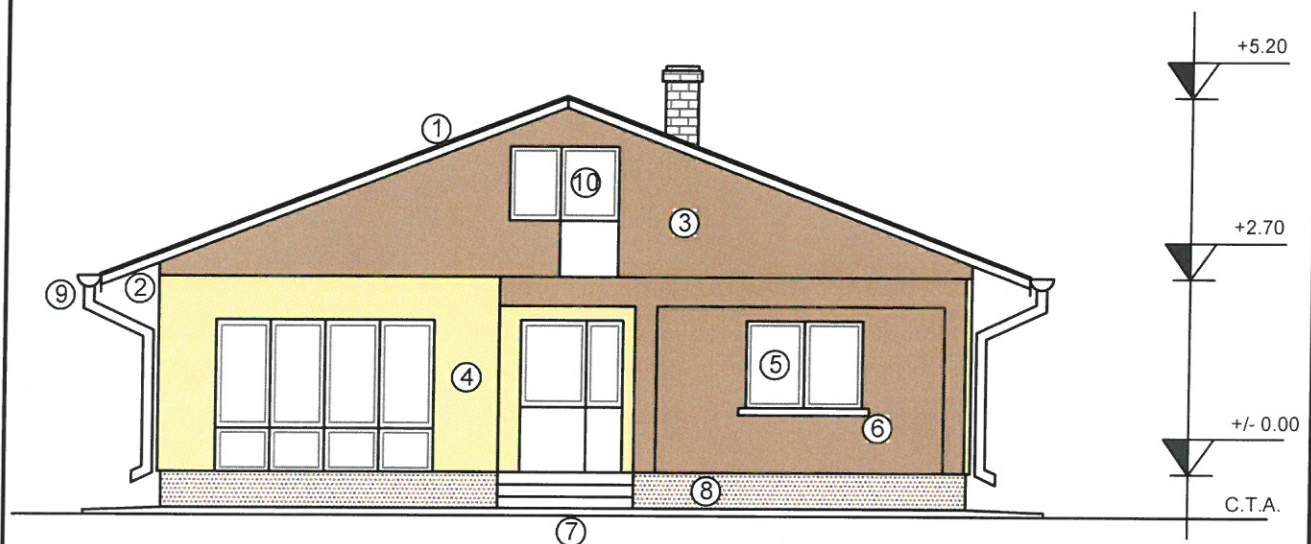



ag=0.25g; Tc=0.70s
Clasa de importanta: IV
Categoria de importanta: "D"
Nivel de stabilitate la foc IV

LEGENDA:

1. Invelitoare tabla cutata, maro
2. Pазie lemn
3. Fronton din lambriu PVC, alb
4. Tencuiala decorativa, bej
5. Tamplarie P.V.C. cu geam termopan, alba
6. Glaf mozaicat freat
7. Trepte gresie antiderapanta
8. Soclu tencuiala mozaicata, maro
9. Jgheaburi si burlane tabla, maro
10. Tamplarie aerisire pod

SPECIFICATIE	NUME	SEMNETURA	CERINTA	BENEFICIAR/EXPERTIZA NR./DATA	
PFA ING. BLAJ IOAN CUI:21630092				Beneficiari:	BUZDUGAN VALENTIN
				Adresa:	sat Chersacosu, comuna Stanilesti Jud. Vaslui
				Titlu proiect:	CONSTRUIRE LOCUINTA PARTER
				Amplasament:	sat Chersacosu, comuna Stanilesti CF 631, Jud. Vaslui
				Titlu plansa:	FATADA PRINCIPALA
SPECIFICATIE	NUME	SEMNETURA	scara:	Proiect nr. 18	FAZA D.T.A.C.
SEF PROIECT	ing. Blaj Ioan		1/100		
PROIECTAT	Arh. Bujdei V.		data:	PLANSA A4	
DESENAT	ing. Blaj Ioan		2020		

FATADA SECUNDARA

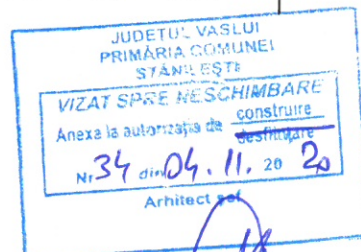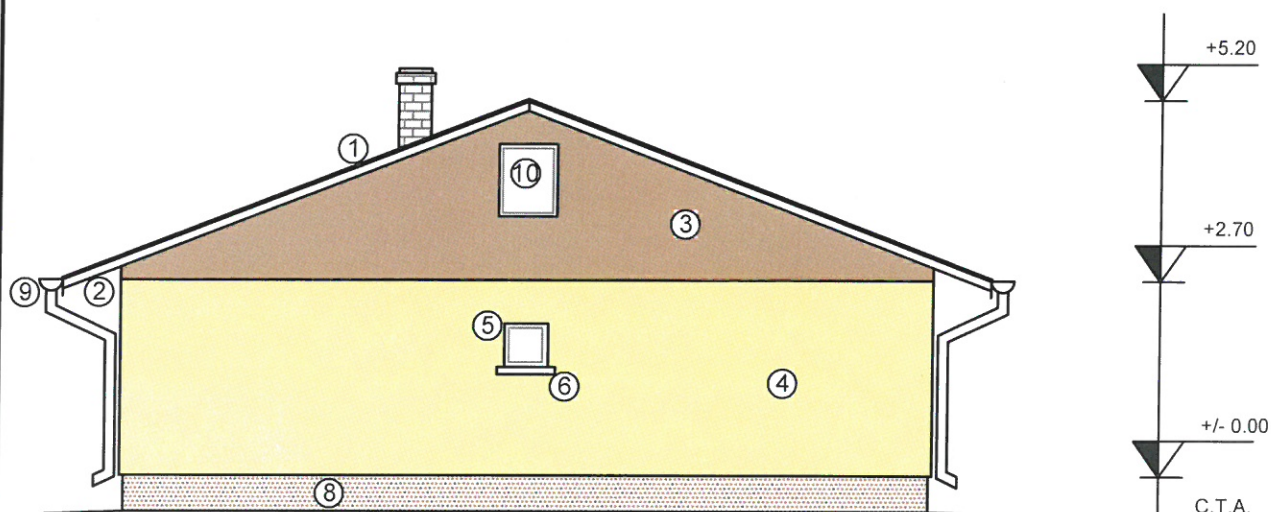




ag=0.25g; Tc=0.70s
 Clasa de importanta: IV
 Categoria de importanta: "D"
 Nivel de stabilitate la foc IV

LEGENDA:

1. Invelitoare tabla cutata, maro
2. Pазie lemn
3. Fronton din lambriu PVC, alb
4. Tencuiala decorativa, bej
5. Tamplarie P.V.C. cu geam termopan, alba
6. Glaf mozaicat frecat
7. Trepte gresie antiderapanta
8. Soclu tencuiala mozaicata, maro
9. Jgheaburi si burlane tabla, maro
10. Tamplarie aerisire pod

SPECIFICATIE	NUME	SEMNATURA	CERINTA	BENEFICIAR/EXPERTIZA NR./DATA	
PFA ING. BLAJ IOAN CUI: 21630092				Beneficiari: BUZDUGAN VALENTIN Adresa: sat Chersacosu, comuna Stanilesti Jud. Vaslui	Proiect nr. 18
SPECIFICATIE	NUME	SEMNATURA	scara:	Titlu proiect: CONSTRUIRE LOCUINTA PARTER	FAZA D.T.A.C.
SEF PROIECT	ing. Blaj Ioan		1/100	Amplasament: sat Chersacosu, comuna Stanilesti CF 631, Jud. Vaslui	
PROIECTAT	Arh. Bujdei V.		data:	Titlu plansa:	
DESENAT	ing. Blaj Ioan		2020	FATADA SECUNDARA	PLANSA A5

FATADA LATERAL DREAPTA

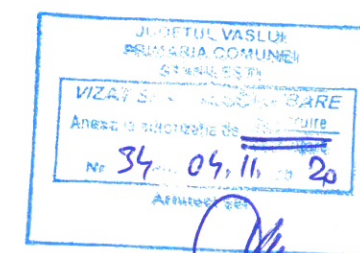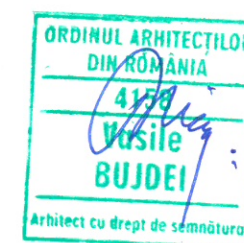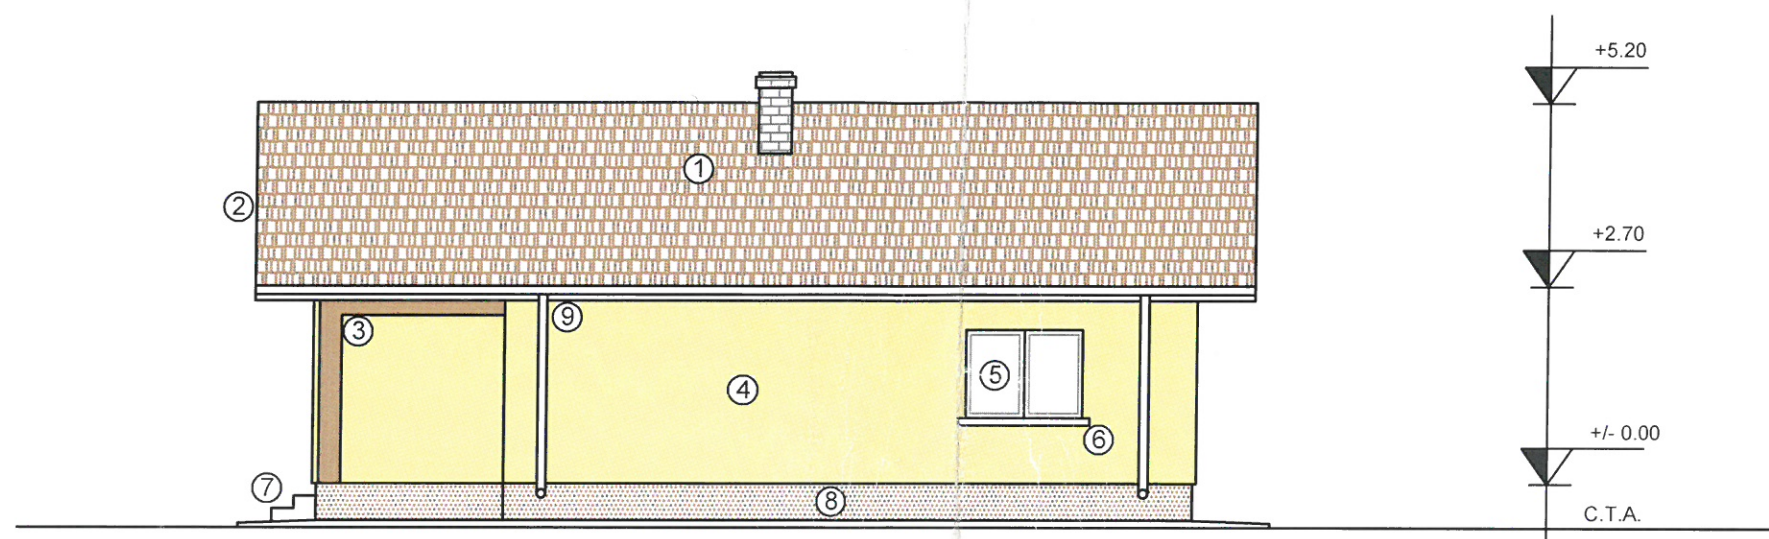

LEGENDA:


1. Invelitoare tabla cutata, maro
2. Pазie lemn
3. Fronton din lambriu PVC, alb
4. Tencuiala decorativa, bej
5. Tamplarie P.V.C. cu geam termopan, alba
6. Glaf mozaicat frecat
7. Trepte gresie antiderapanta
8. Soclu tencuiala mozaicata, maro
9. Jgheaburi si burlane tabla, maro

ag=0.25g; Tc=0,70s



Clasa de importanta: IV

Categoria de importanta: "D"

Nivel de stabilitate la foc IV

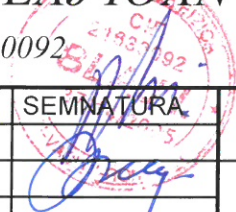SPECIFICATIE	NUME	SEMNATURA	CERINTA	BENEFICIAR/EXPERTIZA NR./DATA		
PFA ING. BLAJ IOAN CUI:21630092 				Beneficiari: BUZDUGAN VALENTIN		Proiect nr. 18
				Adresa: sat Chersacosu, comuna Stanilesti Jud. Vaslui		
				Titlu proiect: CONSTRUIRE LOCUINTA PARTER		FAZA D.T.A.C.
				Amplasament: sat Chersacosu, comuna Stanilesti CF 631, Jud. Vaslui		
				Titlu plansa:		PLANSA A6
				FATADA LATERAL DREAPTA		
SPECIFICATIE	NUME	SEMNATURA	scara:			
SEF PROIECT	ing. Blaj Ioan		1/100			
PROIECTAT	Arh Bujdei V.		data:			
DESENAT	ing. Blaj Ioan		2020			

FATADA LATERAL STANGA

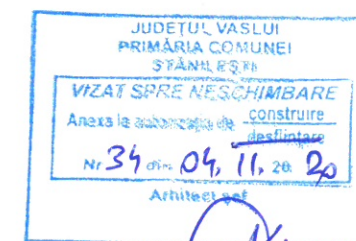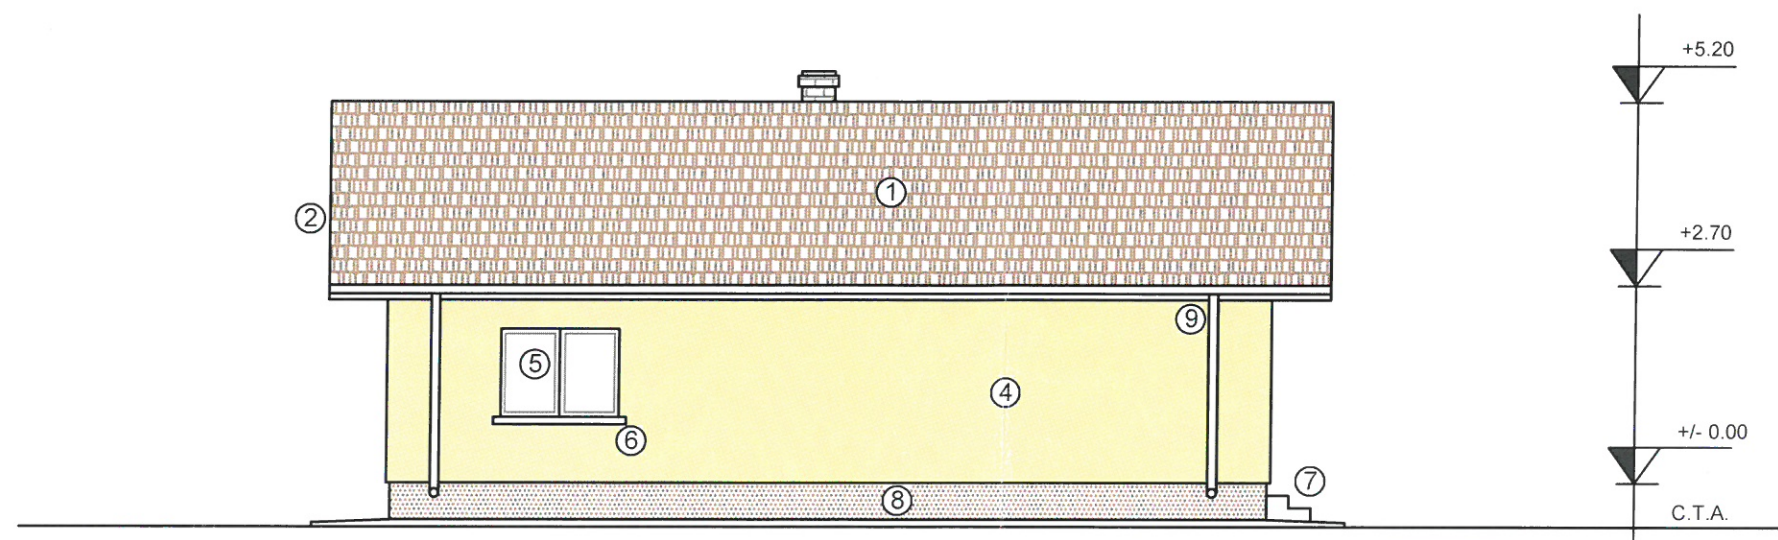

LEGENDA:

1. Invelitoare tabla cutata, maro
2. Pizie lemn
3. Fronton din lambriu PVC, alb
4. Tencuiala decorativa, bej
5. Tamplarie P.V.C. cu geam termopan, alba
6. Glaf mozaicat frezat
7. Trepte gresie antiderapanta
8. Soclu tencuiala mozaicata, maro
9. Jgheaburi si burlane tabla, maro

ag=0.25g; Tc=0,70s
Clasa de importanta: IV
Categoria de importanta: "D"
Nivel de stabilitate la foc IV


SPECIFICATIE	NUME	SEMNTURA	CERINTA	BENEFICIAR/EXPERTIZA NR./DATA	
PFA ING. BLAJ IOAN CUI:21630092				Beneficiari: BUZDUGAN VALENTIN	Proiect nr. 18
				Adresa: sat Chersacosu, comuna Stanilesti Jud. Vaslui	
				Titlu proiect: CONSTRUIRE LOCUINTA PARTER	FAZA D.T.A.C.
				Amplasament: sat Chersacosu, comuna Stanilesti CF 631, Jud. Vaslui	
				Titlu plansa:	PLANSA A7
				FATADA LATERAL STANGA	

CORP C1
Locuinta
ce se va desfiinta
Ac = 76.00 mp
Ad = 76.00 mp
Au = 54.90 mp


CORP C2
Construcție Anexa
ce se va desfiinta
Ac = 18.00 mp
Ad = 18.00 mp
Au = 13.60 mp



573950
743000

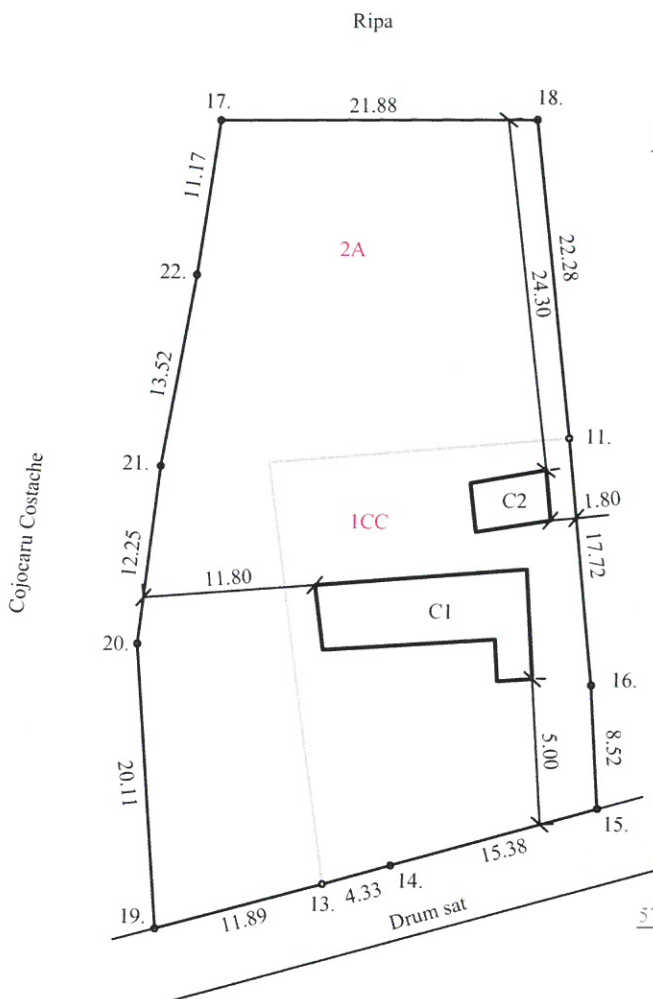


573950
743000

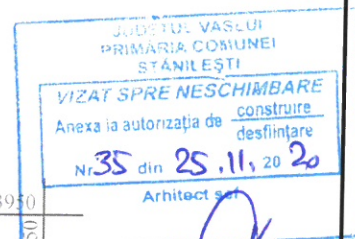

573900
743000

ag=0.25g; Tc=0.70s
Clasa de importanta: IV
Categoria de importanta: "D"
Nivel de stabilitate la foc IV

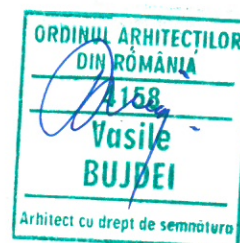

Stereu = 1467 mp

SPECIFICATIE	NUME	SEMNAURA	CERINTA	BENEFICIAR/EXPERTIZA NR./DATA	
PFA ING. BLAJ IOAN CUI: 21630092				Beneficiari:	MATRAN CATALIN-ROMEO SI MATRAN MARIANA
				Adresa:	Sat Stanilesti, Com. Stanilesti Jud. Vaslui
				Titlu proiect:	DESFIINTARE CORPURI C1, C2. CONSTRUIRE ANEXA PARTER - GARAJ
				Amplasament:	Sat Stanilesti, Com. Stanilesti CF 71824, Jud. Vaslui
				Titlu plansa:	PLAN DE SITUATIE - EXISTENT
				Proiect nr. 9	FAZA D.T.A.C.
				scara: 1/500	PLANSA A1
				data: 2020	
SPECIFICATIE	NUME	SEMNAURA			
SEF PROIECT	ing. Blaj Ioan				
PROIECTAT	Arh. Bujdei V.				
DESENAT	ing. Blaj Ioan				

Corp C1
Anexa propusa
Destinatia magazie

Ac = 38.70 mp
Ad = 38.70 mp
Au = 30.20 mp


Inaltimea la cornisa = 2.70m
Inaltimea la coama = 4.20m

POTexistent = 6.40%
CUTexistent = 0.06
POTpropus = 2.63%
CUTpropus = 0.02




573950
743000

Cojocaru Costache

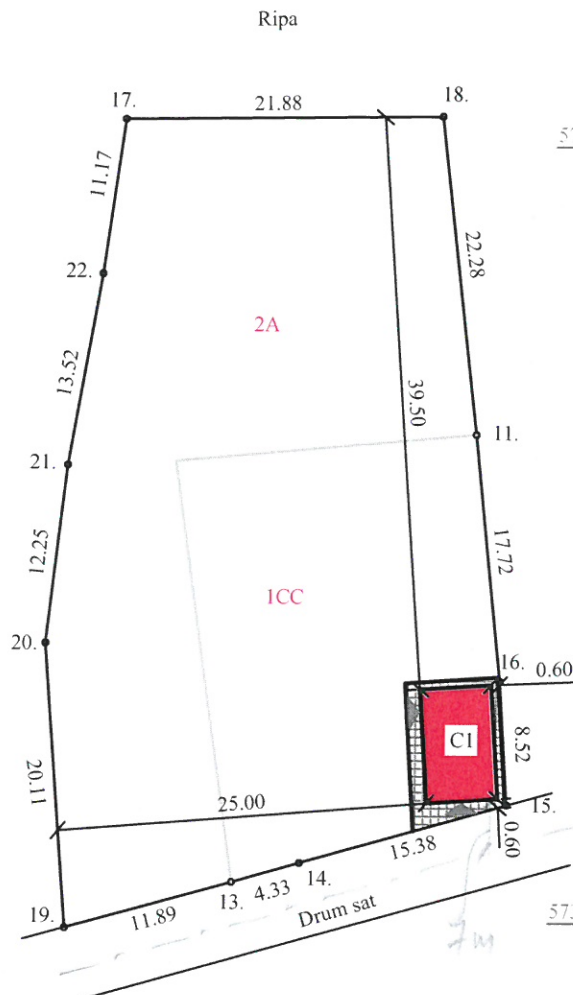

573950
743050

Dodi Dumitru

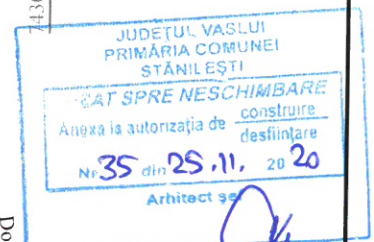

573900
743000

573900
743050




ag=0.25g; Tc=0,70s
Clasa de importanta: IV
Categoria de importanta: "D"
Nivel de stabilitate la foc IV

C1 - Corp cladire, ce se va construi
S cladire propusa = 38.70 mp
Aleii si trotuare
S = 18,00 mp


S = 1467 mp

SPECIFICATIE	NUME	SEMNTURA	CERINTA	BENEFICIAR/EXPERTIZA NR./DATA
PFA ING. BLAJ IOAN CUI: 21630092				Beneficiari: MATRAN CATALIN-ROMEO SI MATRAN MARIANA Adresa: Sat Stanilesti, Com. Stanilesti Jud. Vaslui Titlu proiect: DESFIINTARE CORPURI C1, C2. CONSTRUIRE ANEXA PARTER - GARAJ Amplasament: Sat Stanilesti, Com. Stanilesti CF 71824, Jud. Vaslui Titlu plansa: PLAN DE SITUATIE- PROPOS
SEF PROIECT	ing. Blaj Ioan		scara: 1/500	Proiect nr. 9
PROIECTAT	Arh. Bujdei V.		data: 2020	FAZA D.T.A.C.
DESENAT	ing. Blaj Ioan			PLANSĂ A1'


FATADA PRINCIPALA

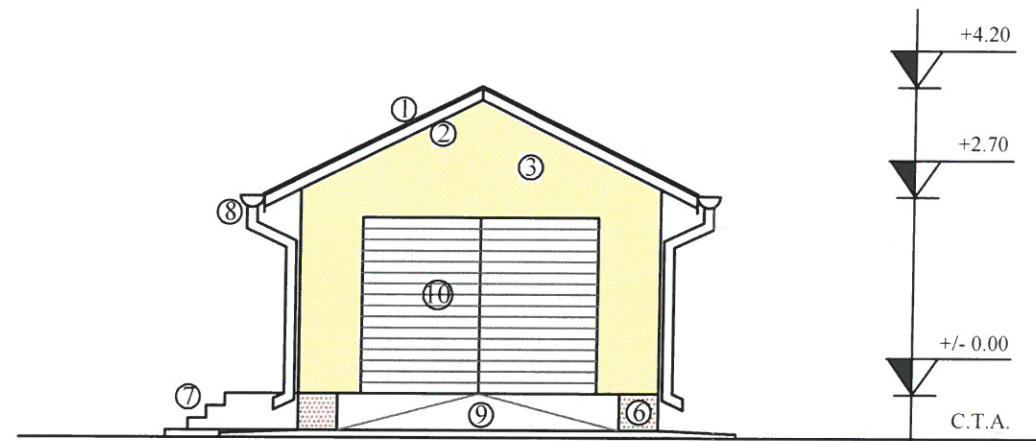


FATADA SECUNDARA

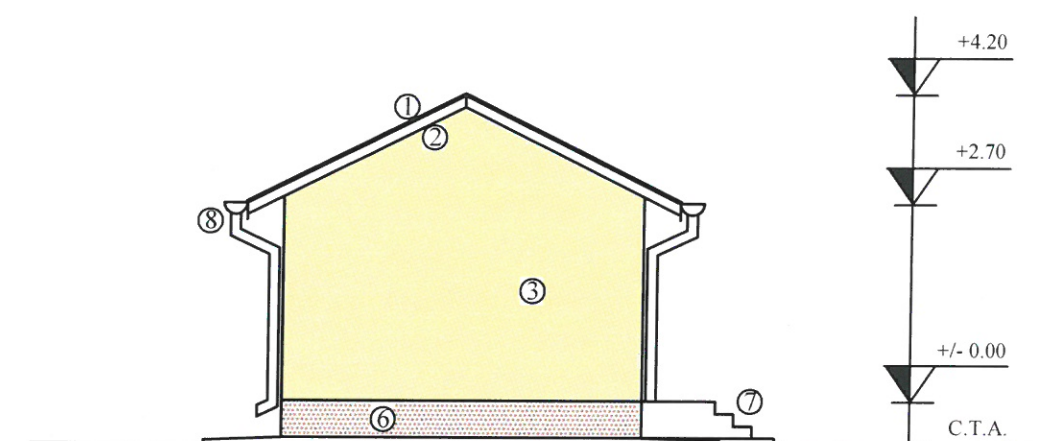

FATADA LATERAL DREAPTA

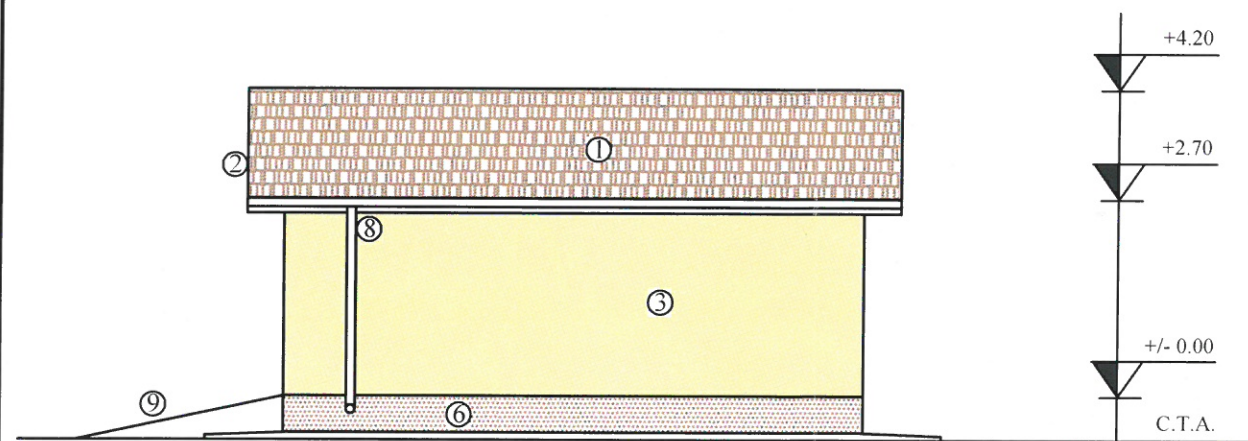

FATADA LATERAL STANGA

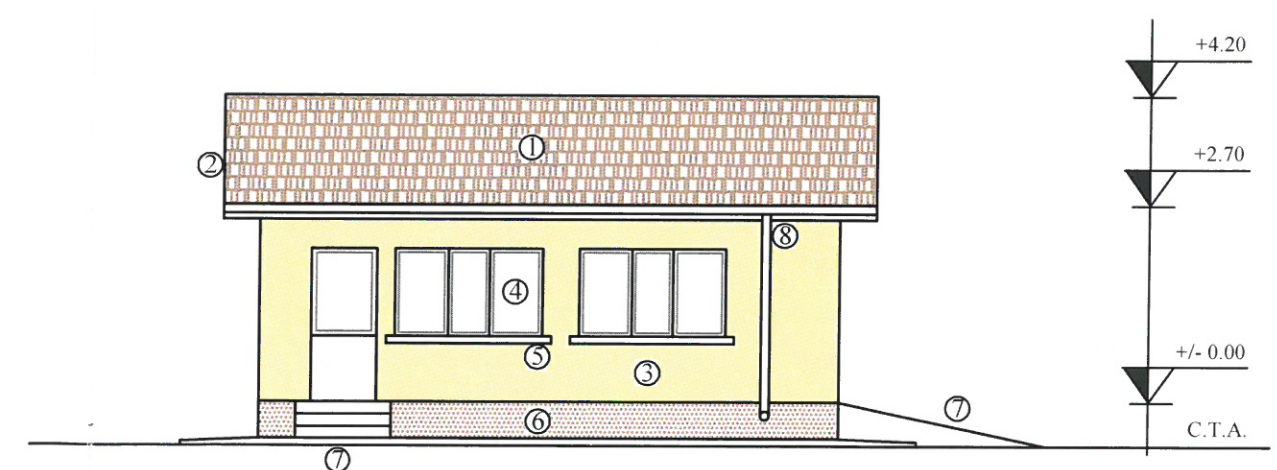

LEGENDA:

1. Invelitoare tabla amprentata, maro
2. Paze lemne, imbracata in tabla
3. Tencuiala decorativa, bej
4. Tamplarie P.V.C. cu geam termopan, alba
5. Glaf mozaicat frecat
6. Soclu tencuiala mozaicata, maro
7. Trepte beton
8. Igheaburi si burlane tabla, maro
9. Rampa beton
10. Usa garaj

ag=0.25g; Tc=0.70s
 Clasa de importanta: IV
 Categoria de importanta: "D"
 Nivel de stabilitate la foc IV

SPECIFICATIE	NUME	SEMNATURA	CERINTA	BENEFICIAR/EXPERTIZA NR./DATA	
PFA ING. BLAJ IOAN CUI: 21630092				Beneficiari: MATRAN CATALIN-ROMEO SI MATRAN MARIANA	Proiect nr. 9
				Adresa: Sat Stanilesti, Com. Stanilesti Jud. Vaslui	
				Titlu proiect: DESFIINTARE CORPURI C1, C2. CONSTRUIRE ANEXA PARTER - GARAJ	FAZA D.T.A.C.
				Amplasament: Sat Stanilesti, Com. Stanilesti CF 71824, Jud. Vaslui	
				Titlu plansa: ANEXA PARTER - GARAJ PLAN FATADE	PLANSĂ A10