



FATADA SECUNDARA

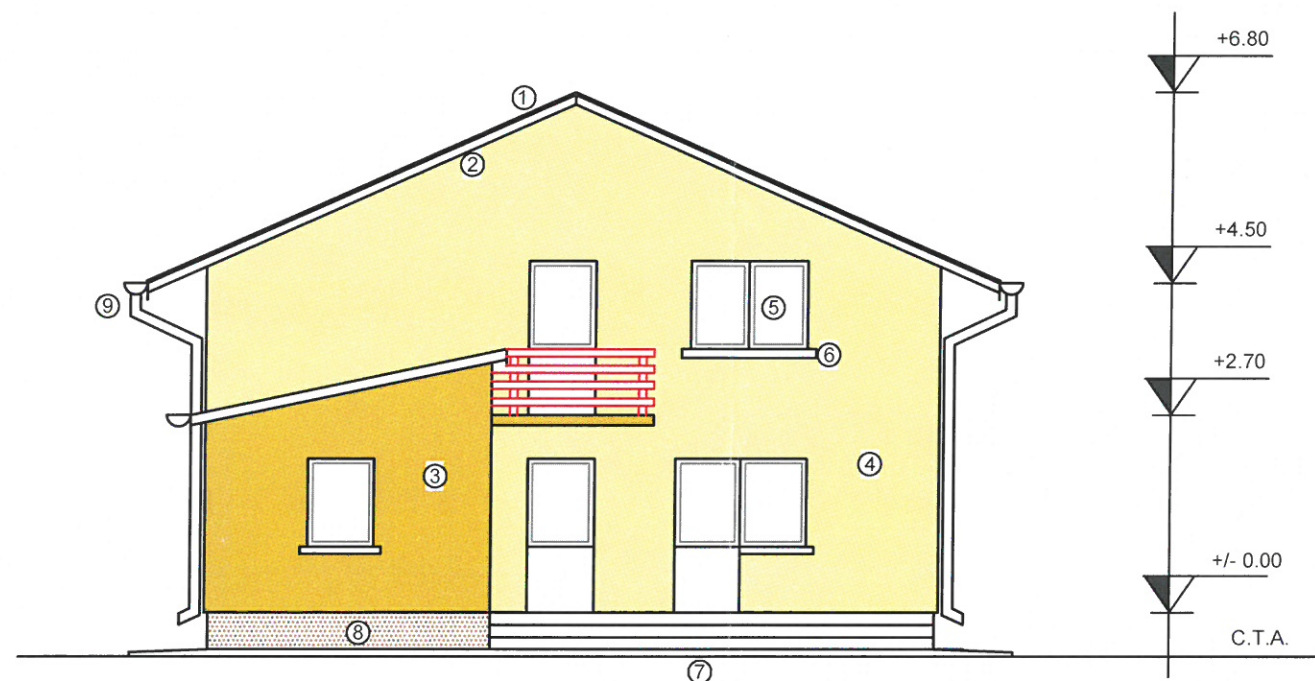

FATADA PRINCIPALA

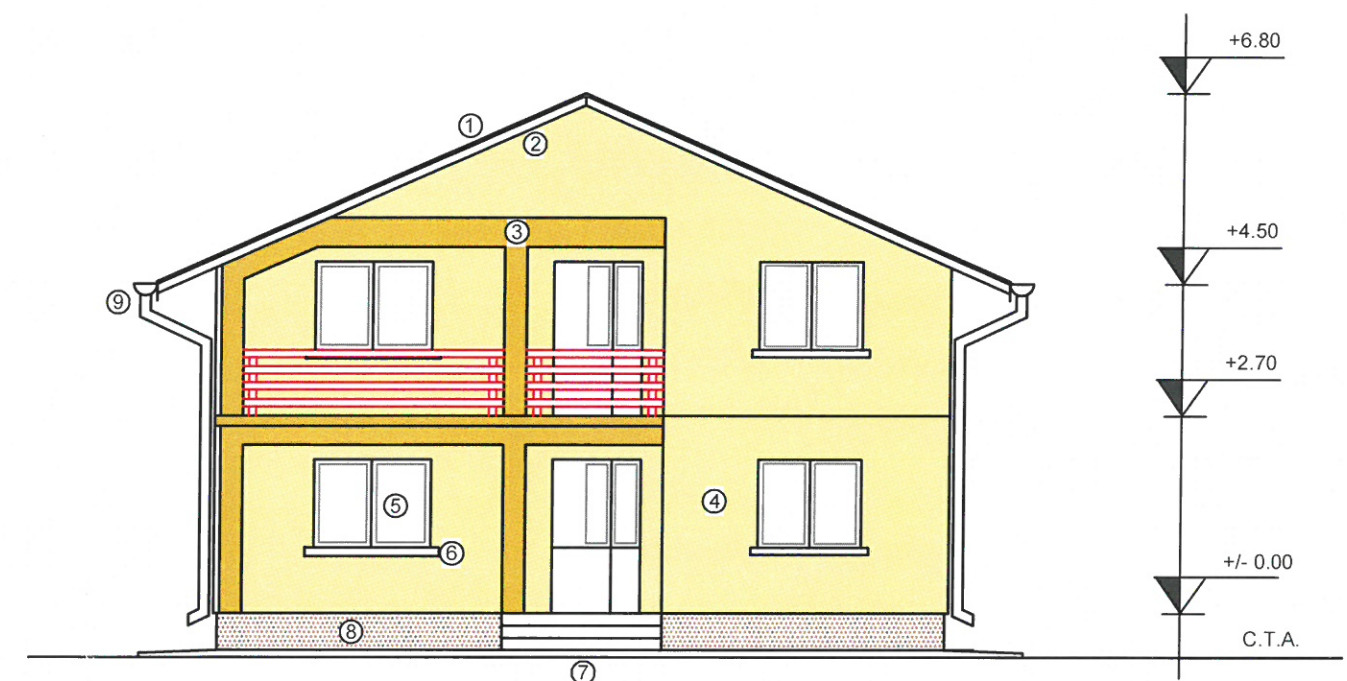

LEGENDA:


1. Invelitoare tabla amprentata maro
2. Paze lemni, imbracata in tabla maro
3. Tencuiala decorativa, maro inchis
4. Tencuiala decorativa, crem
5. Tamplarie P.V.C. cu geam termopan, maro
6. Glaf mozaicat frecat
7. Trepte mozaic periat
8. Soclu tencuiala mozaicata, maro
9. Jgheaburi si burlane tabla, culoare maro

ag=0.25g; Tc=0,70s


Clasa de importanta: IV

Categoria de importanta: "D"


Nivel de stabilitate la foc IV

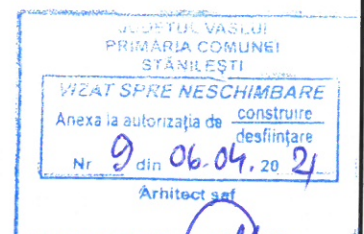


SPECIFICATIE	NUME	SEMNATURA	CERINTA	BENEFICIAR/EXPERTIZA NR./DATA	
			A1		
PFA ING. BLAJ IOAN CUI: 21630092				Beneficiar:	BEJAN JANICA BEJAN RUXANDA
				Adresa:	sat Gura Vaii, comuna Stanilesti Jud. Vaslui
				Titlu proiect:	DESFINTARE ANEXA C3. CONSTRUIRE LOCUINTA P+M SI GARAJ
				Amplasament:	Sat Gura Vaii, Com. Stanilesti CF 73732, Jud. Vaslui
				Titlu planșă:	LOCUINTA P+M FATADE PRINCIPALA SI SECUNDARA
SPECIFICATIE	NUME	SEMNATURA	scara:	Proiect nr. 9 FAZA D.T.A.C. PLANSA A7	
SEF PROIECT	ing. Blaj Ioan		1/100		
PROIECTAT	Arh. Bujdei V.		data:		
DESENAT	ing. Blaj Ioan				

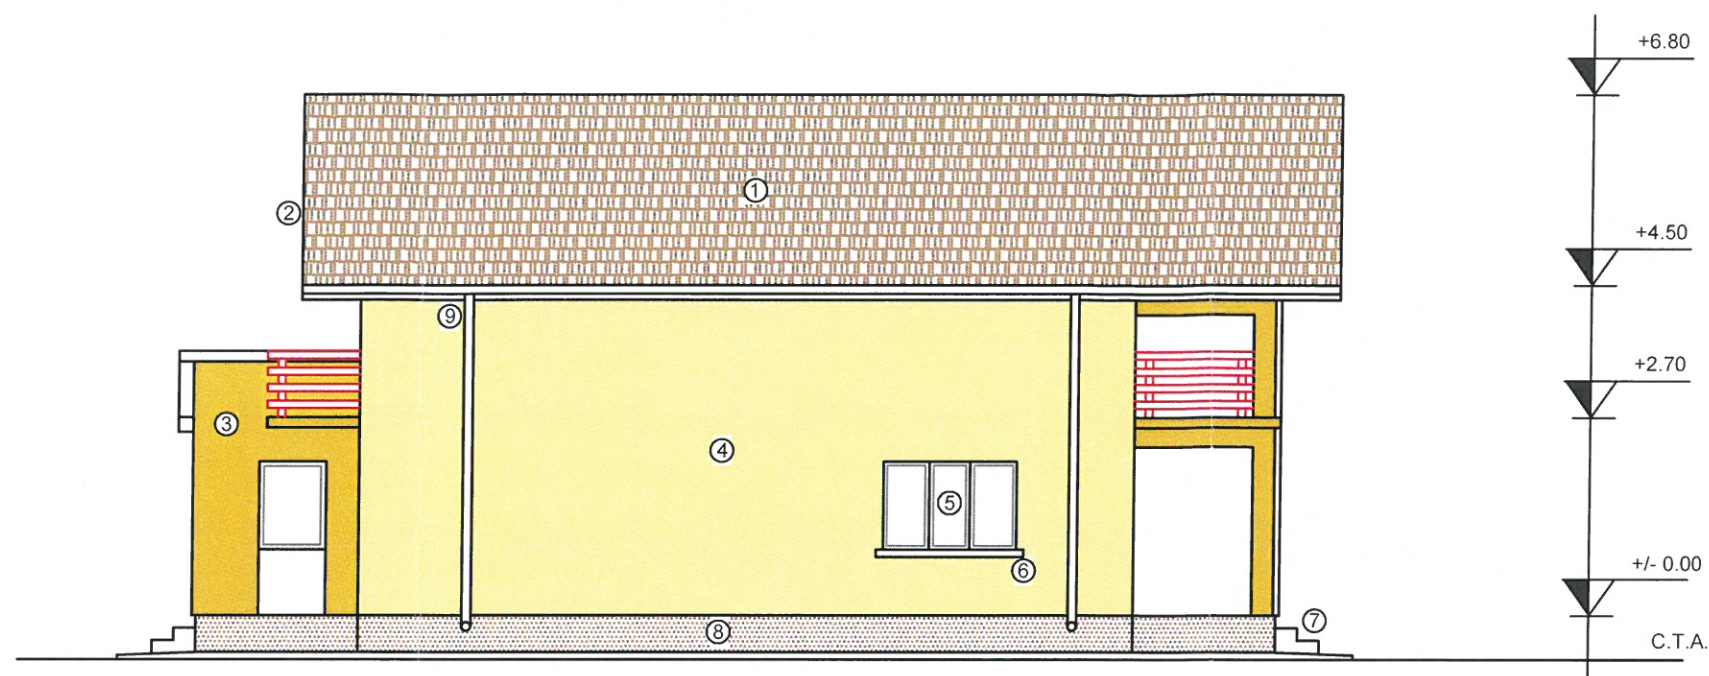

FATADA LATERAL STANGA

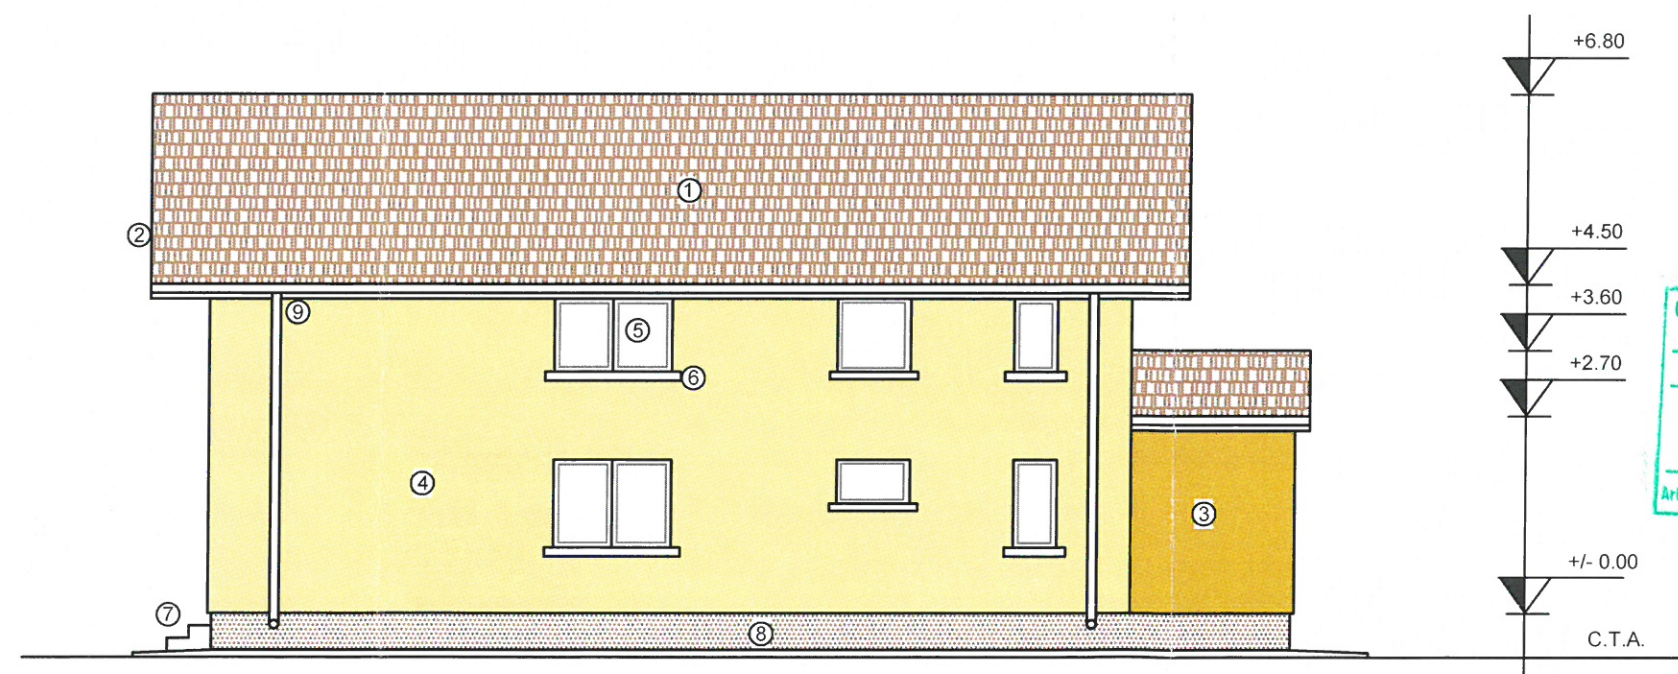

FATADA LATERAL DREAPTA

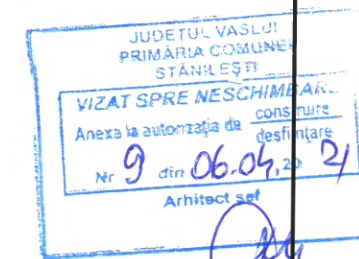

ag=0.25g; Tc=0.70s

Clasa de importanta: IV

Categoria de importanta: "D"


Nivel de stabilitate la foc IV

LEGENDA:


1. Invelitoare tabla amprentata maro
2. Pазie lemn, imbracata in tabla maro
3. Tencuiala decorativa, maro inchis
4. Tencuiala decorativa, crem
5. Tamplarie P.V.C. cu geam termopan, maro
6. Glaf mozaicat frecat
7. Trepte mozaic periat
8. Soclu tencuiala mozaicata, maro
9. Jgheaburi si burlane tabla, culoare maro

SPECIFICATIE	NUME	SEMNATURA	CERINTA	BENEFICIAR/EXPERTIZA NR./DATA	
			A1		
PFA ING. BLAJ IOAN CUI: 21630092				Beneficiar:	BEJAN JANICA BEJAN RUXANDA
				Adresa:	sat Gura Vail, comuna Stanilesti Jud. Vaslui
				Titlu proiect:	DESFIINTARE ANEXA C3.
				Amplasament:	Sat Gura Vail, Com. Stanilesti CF 73732, Jud. Vaslui
				Titlu plansa:	LOCUINTA P+M
					FATADE DREAPTA SI STANGA
				Proiect	nr. 9
					FAZA D.T.A.C.
					PLANSA A8

FATADA LATERAL DREAPTA

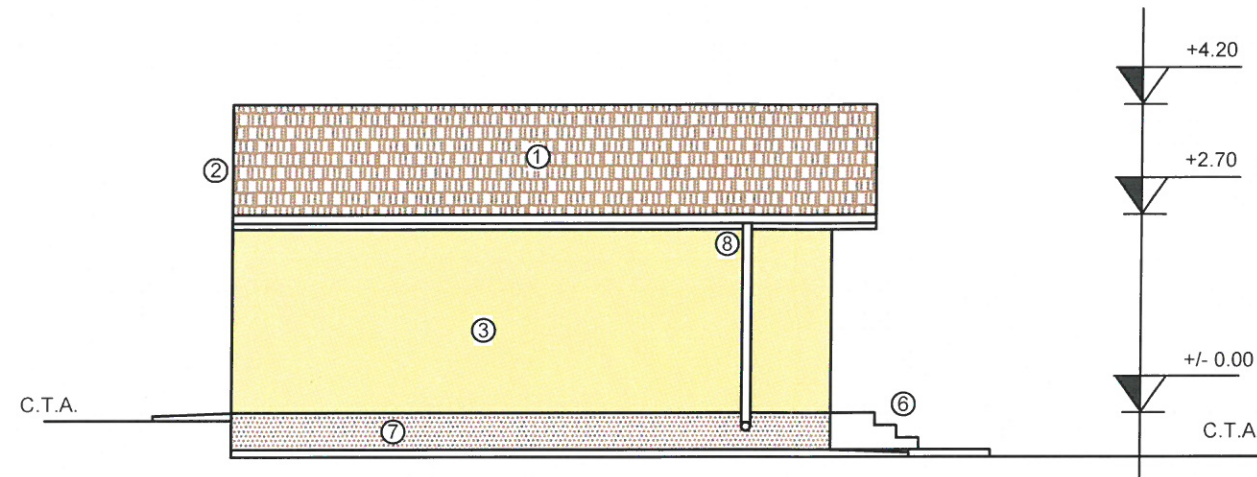

FATADA LATERAL STANGA

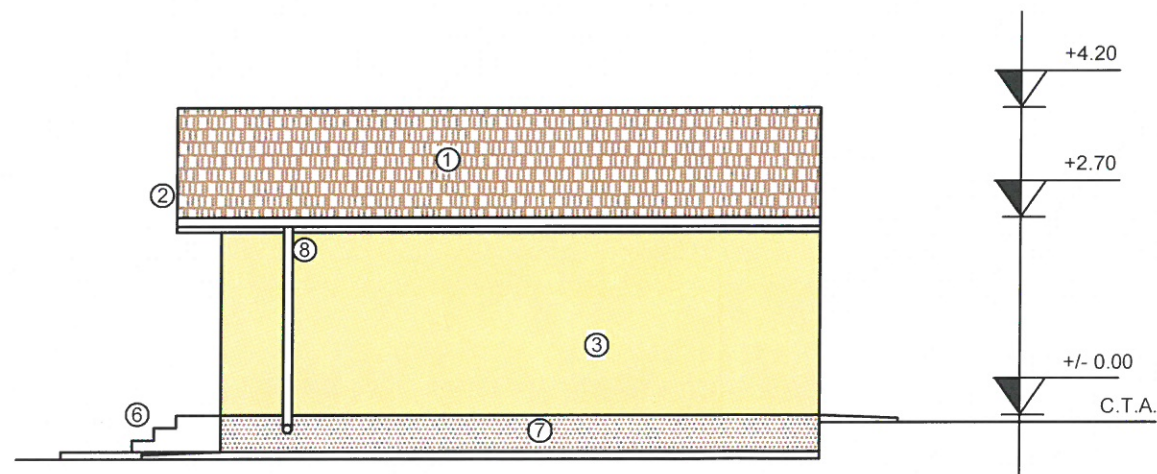

LEGENDA:

1. Invelitoare tabla amprentata maro
2. Pазie lemn, imbracata in tabla maro
3. Tencuiala decorativa, crem
4. Tamplarie P.V.C. cu geam termopan, maro
5. Glaf mozaicat freat
6. Trepte mozaic periat
7. Soclu tencuiala mozaicata, maro
8. Jgheaburi si burlane tabla, culoare maro
9. Usi metalice garaj
10. Lambriu PVC, alb


ag=0.25g; Tc=0,70s

Clasa de importanta: IV



Categoria de importanta: "D"

Nivel de stabilitate la foc IV

FATADA PRINCIPALA

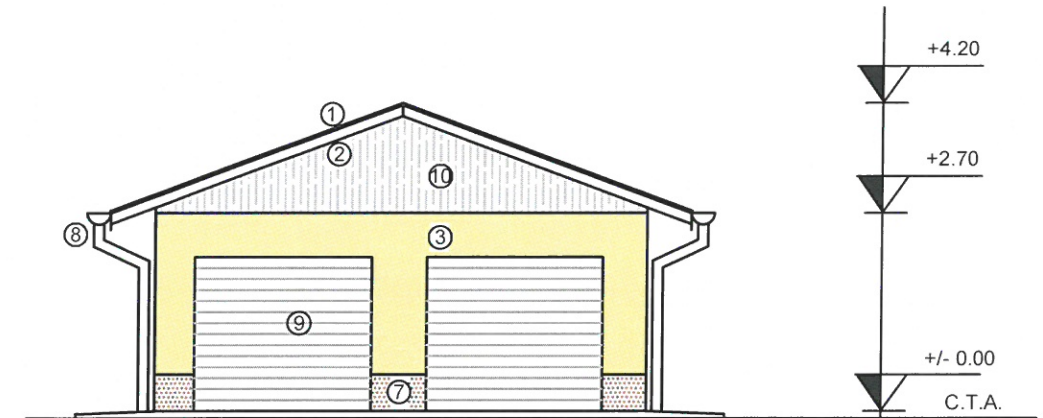

FATADA SECUNDARA

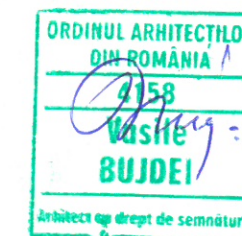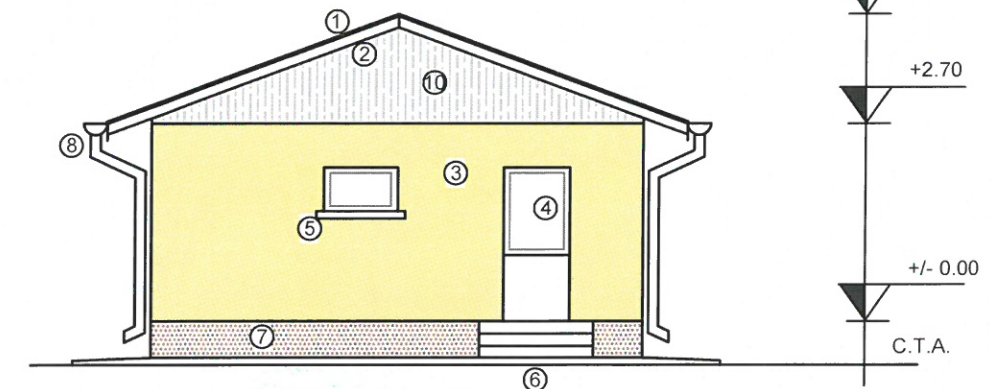

SPECIFICATIE	NUME	SEMNTURA	CERINTA	BENEFICIAR/EXPERTIZA NR./DATA	
			A1		
PFA ING. BLAJ IOAN CUI: 21630092				Beneficiar:	BEJAN JANICA BEJAN RUXANDA
				Adresa:	sat Gura Vaii, comuna Stanilesti Jud. Vaslui
				Titlu proiect:	DESFIINTARE ANEXA C3. CONSTRUIRE LOCUINTA P+M SI GARAJ
				Amplasament:	Sat Gura Vaii, Com. Stanilesti CF 73732, Jud. Vaslui
				Titlu plansa:	GARAJ PARTER FATADE PRINCIPALA SI SECUNDARA
SPECIFICATIE	NUME	SEMNTURA	scara:	Proiect nr. 9 FAZA D.T.A.C. PLANSA A11	
SEF PROIECT	ing. Blaj Ioan		1/100		
PROIECTAT	Arh. Bujdei V.		data:		
DESENAT	ing. Blaj Ioan				