


743050

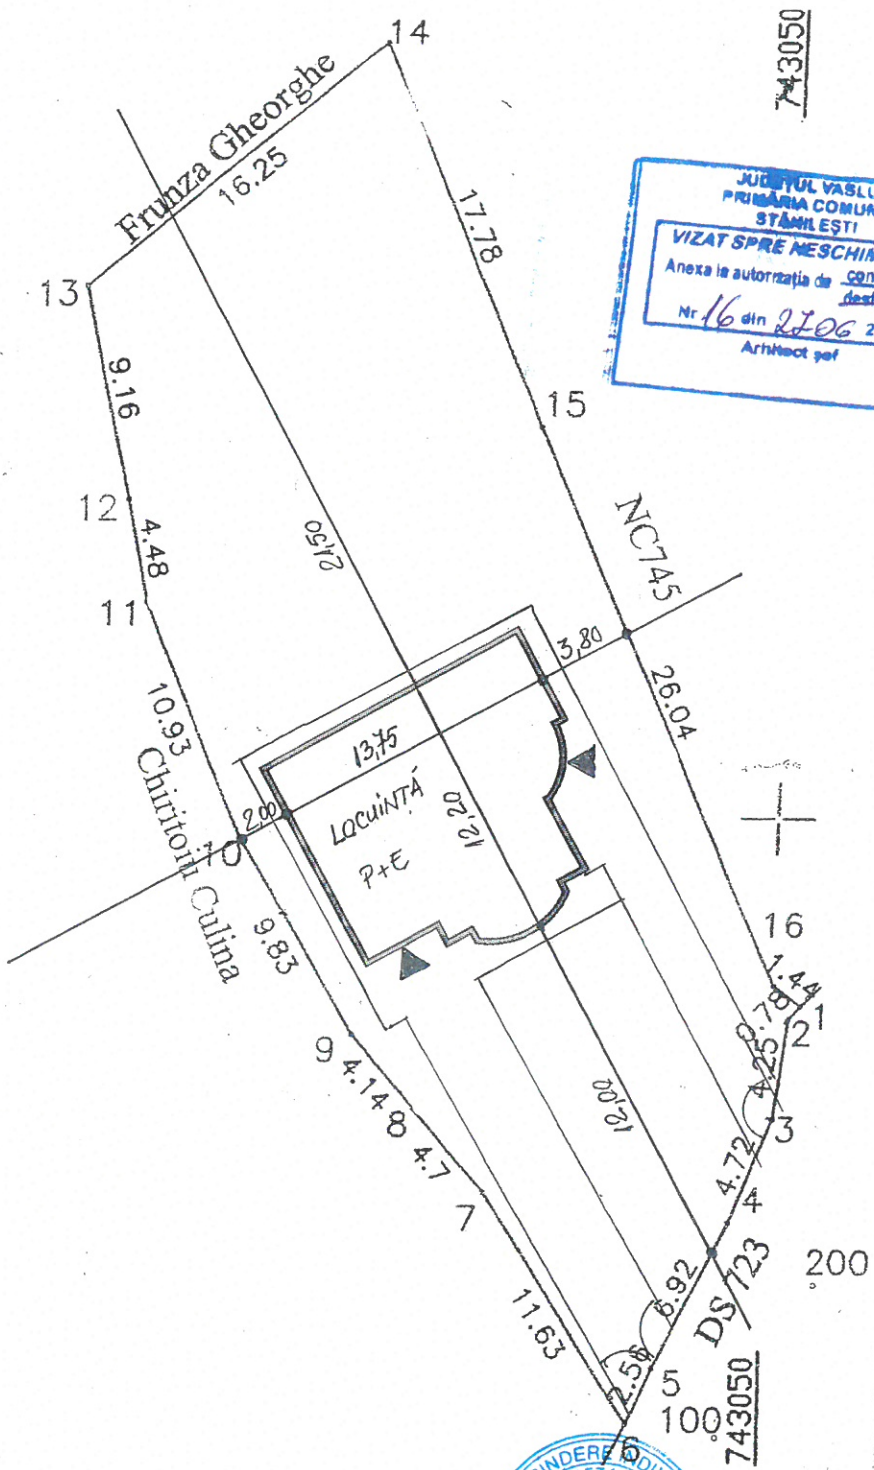


Zona teritorială cu $a_g=0,25g$; $T_c=0,7s$
 Clasa de importanță IV $\gamma=0,8$
 Categoria de importanță "D"
 Gradul de rezistență la foc IV



| | | | |
|--|------------------|--------------------|--|
| VERIFICATOR / EXPERT | NUME | SEMNATURA | REFERAT / EXPERTIZĂ, NR./ DATA |
| DORNEANU EMILIAN INTREPRINDERE INDIVIDUALA F37/656/2009 | | | Beneficiar: GALATEANU ALIN si GALATEANU ANDREEA Sat Broscoesti, Com. Lunca Banului, Jud. Vaslui |
| SPECIFICATIA | NUME | SEMNATURA | Scara : |
| SEF PROIECT | ing. DORNEANU E. | <i>[Signature]</i> | 1:200 |
| PROIECTAT | arh. BUJDEI V. | <i>[Signature]</i> | Data: |
| DESENAT | ing. DORNEANU E. | <i>[Signature]</i> | 02/2017 |
| Titlu proiect: CONSTRUIRE LOCUINȚA P+E Sat Stanilesti, Com. Stanilesti (T13; P738, 739, 740), Jud. Vaslui | | | Proiect Nr.: 06 Faza: D.T.A.C. |
| Titlu planșă: | | | PLAN SITUATIE |

JUDEȚA VASLUI
PRIMĂRIA COMUNEI
STANILEȘTI
VIZAT SPRE NESCHIMBARE
Anexa la autorizația de construcție
desfășurată
Nr 16 din 21.06.2017
Arhitect gel

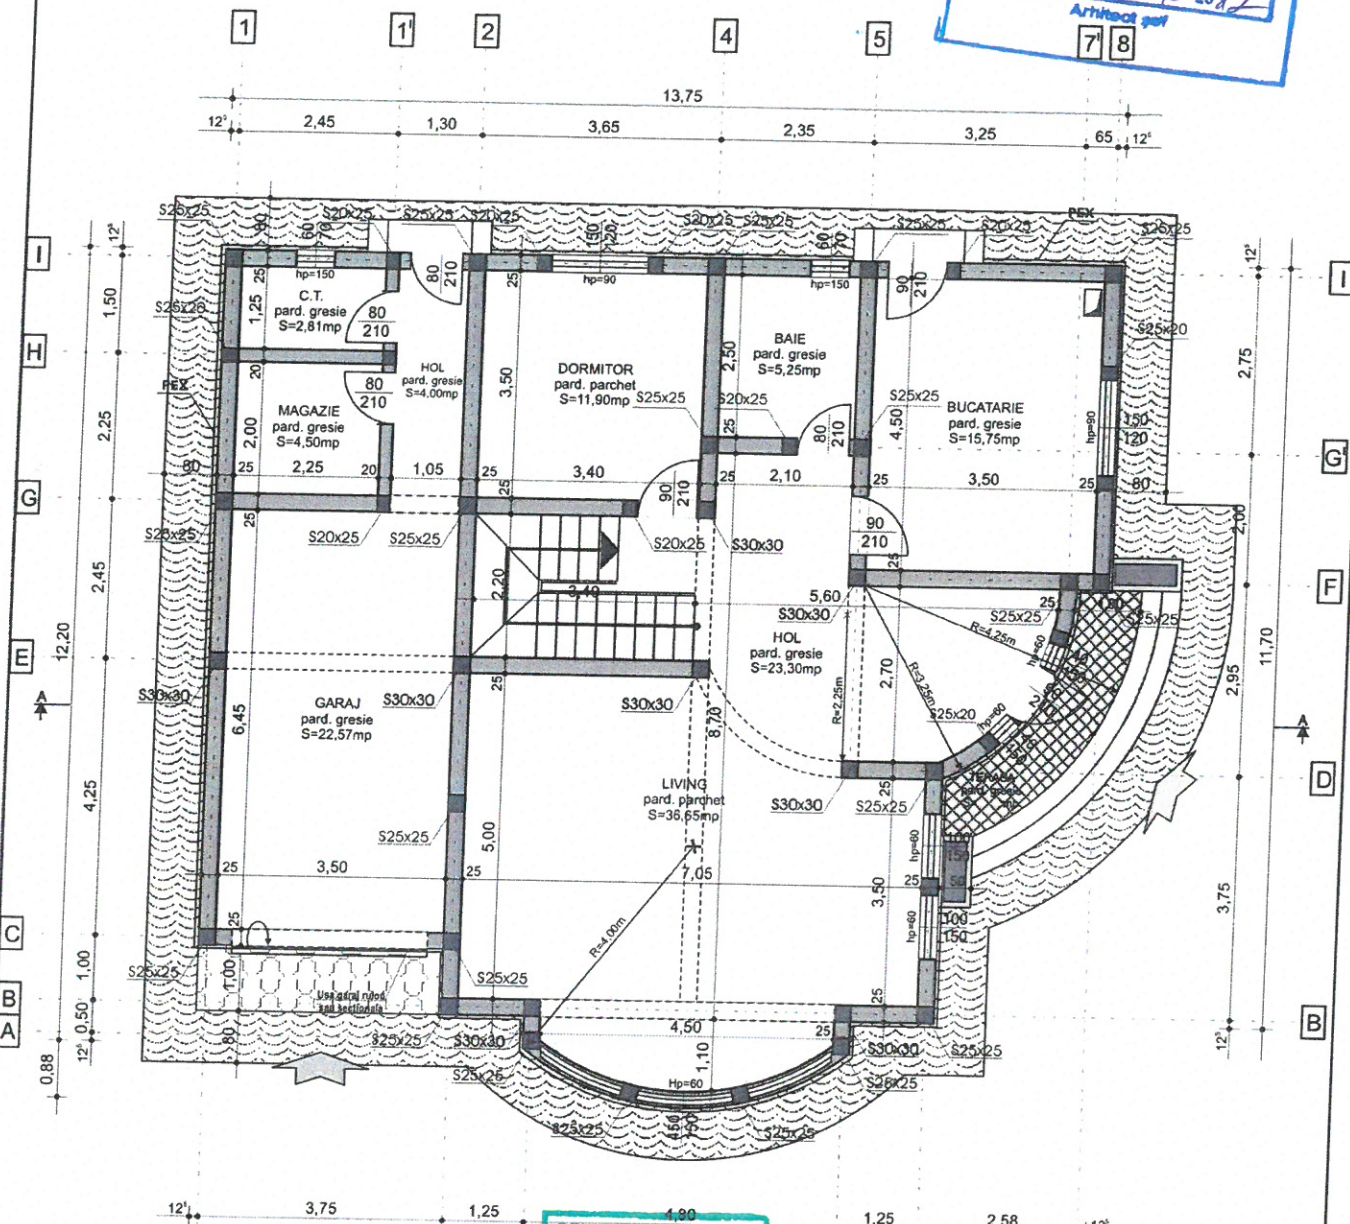

ORDINUL ARHITECTILOR
DIN ROMANIA
4158
Yasik
BUJDEI
Arhitect cu drept de semnătură

INTREPRINDERE INDIVIDUALA
CUI 25717753
DORNEANU
EMILIAN
23.06.2009
J. VASLUI - ROMANIA


Zona teritorială cu $a_g=0,25g$; $T_c=0,7s$
Clasa de importanță IV $\gamma=0,8$
Categoriza de importanță "D"
Gradul de rezistență la foc IV

Nota:
Peretii exteriori și peretii interiori din zidărie tip GVP format 290x240x138mm, cu mortar M50-Z (STAS 5185/2=80 și conform Normativului privind alcătuirea, calculul și executarea structurilor de zidărie P2-85)

Clasa Beton: C8/10 în suport pardoseală
C12/15 (Bc 15) în talpă și diafragmă
C4/5 în stratul de egalizare
Marca Oțel: OB 37; Pc52

| VERIFICATOR / EXPERT | NUME | SEMNTURA | CERINTE | REFERAT / EXPERTIZĂ, NR./ DATA |
|---|------------------|----------|-------------|---|
| DORNEANU EMILIAN INTREPRINDERE INDIVIDUALA F37/656/2009 | | | Beneficiar: | GALATEANU ALIN și GALATEANU ANDREEA Sat Broscoșesti, Com. Lunca Banului, Jud. Vaslui |
| SPECIFICATIA | NUME | SEMNTURA | Scara : | Titlu proiect: |
| SEF PROIECT | ing. DORNEANU E. | | 1:100 | CONSTRUIRE LOCUINȚA P+E Sat Stanilesti, Com. Stanilesti (T13; P738, 739, 740), Jud. Vaslui |
| PROIECTAT | arh. BUJDEI V. | | Data: | Titlu planșă: |
| DESENAT | ing. DORNEANU E. | | 03 /2017 | PLAN PARTER |
| | | | | Proiect Nr.: 06 Faza: D.T.A.C. |

JUDEȚUL VASLUI
 PRIMĂRIA COMUNEI
 STĂNILIȘTI
VIZAT SPRE NESCUMBARE
 Anexa la autorizația de construcție
 Nr. 16 din 27.06.2017
 Arhitect prof

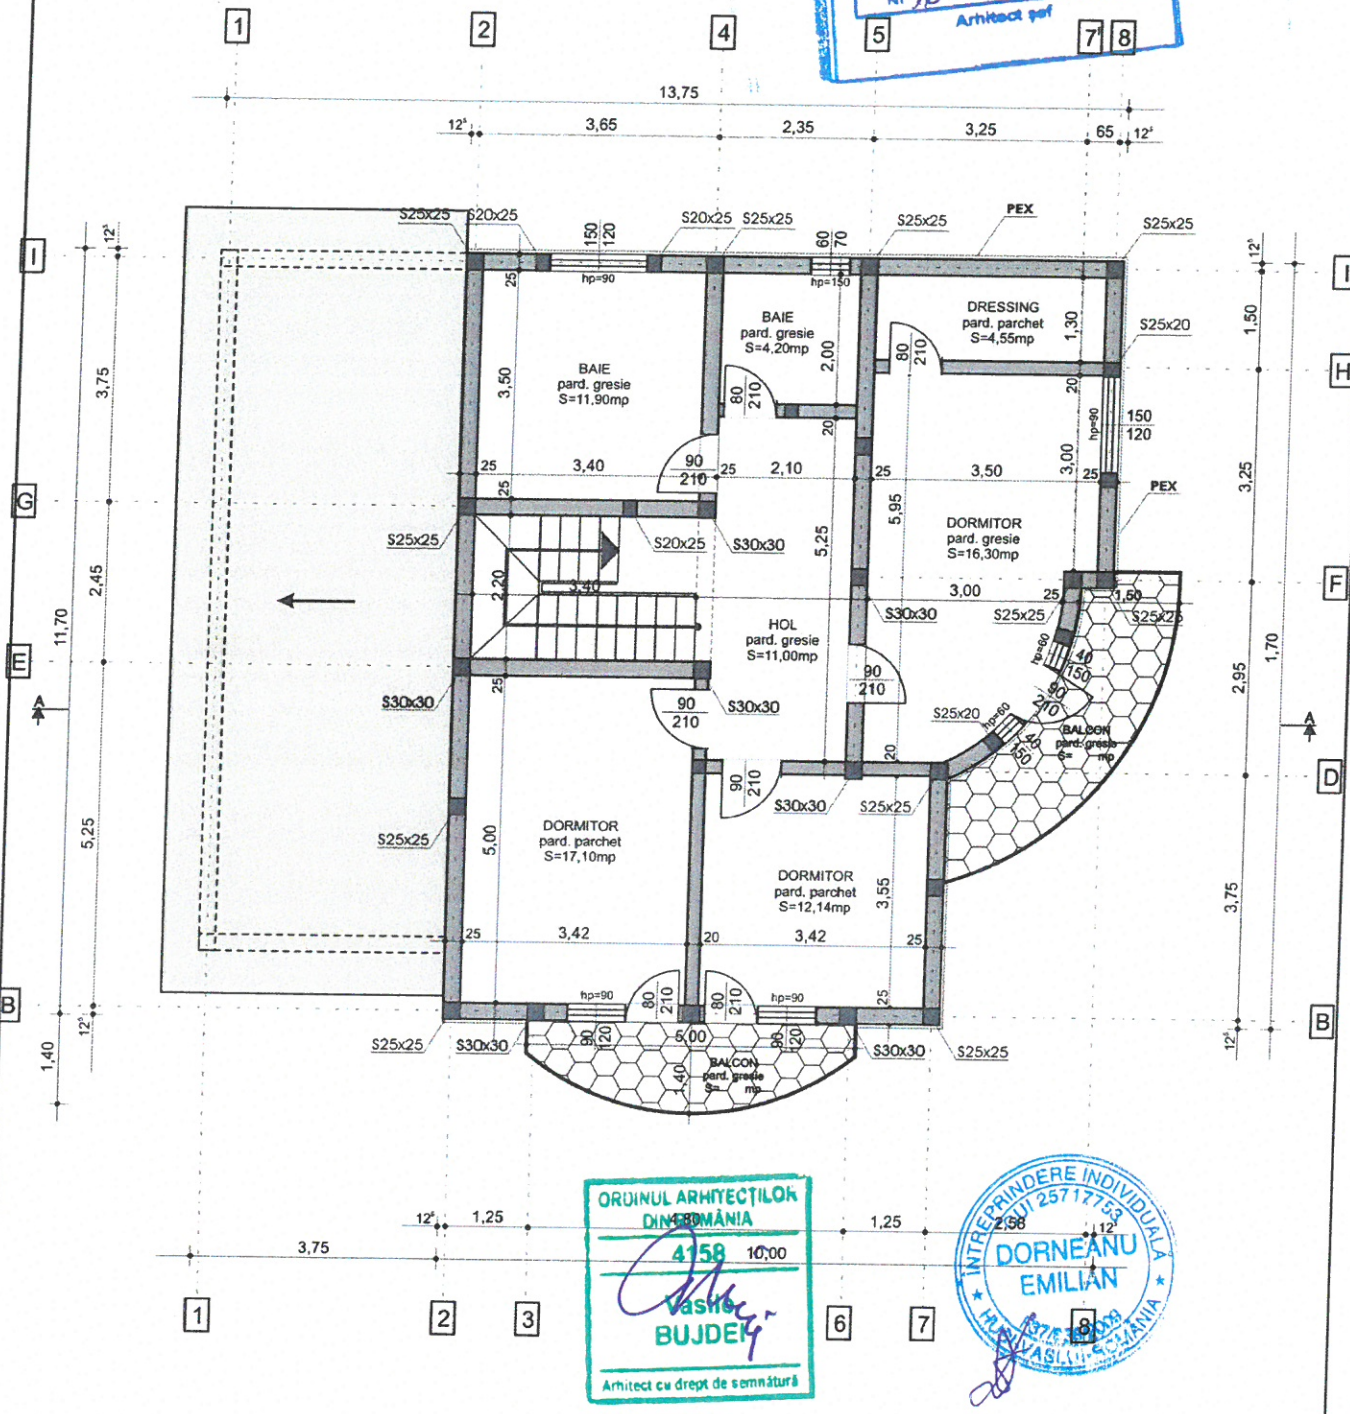

ORDINUL ARHITECTILOR
 DIN ROMANIA
 4158 10.00
 Vasile
BUJDEI
 Arhitect cu drept de semnatura

INTREPRINDERE INDIVIDUALA
 Nr. 25717753
**DORNEANU
 EMILIAN**
 Inregistrat la
 JUDEȚUL VASLUI - ROMANIA

Zona teritorială cu $ag=0,25g$; $Tc=0,7s$
 Clasa de importanță IV $\gamma_i=0,8$
 Categoria de importanță "D"
 Gradul de rezistență la foc IV

Nota:
 Peretii exteriori si peretii interiori din zidarie tip GVP format 290x240x138mm, cu mortar M50-Z (STAS 5185/2=80 si conform Normativului privind alcatuirea, calculul si executarea structurilor de zidarie P2-85)

Clasa Beton: C8/10 în suport pardoseală
 C12/15 (Bc 15) în talpă și diafragmă
 C4/5 în stratul de egalizare
 Marca Oțel: OB 37; Pc52

| VERIFICATOR / EXPERT | NUME | SEMNTATURA | CERINTE | REFERAT / EXPERTIZĂ, NR./ DATA | |
|----------------------|---|------------|---------|---|-----------------|
| | DORNEANU EMILIAN | | | Beneficiar: | Proiect Nr.: 06 |
| | INTREPRINDERE INDIVIDUALA F37/656/2009 | | | GALATEANU ALIN si GALATEANU ANDREEA | |
| SPECIFICATIA | NUME | SEMNTATURA | Scara : | Titlu proiect: | Faza: |
| SEF PROIECT | ing. DORNEANU E. | | 1:100 | CONSTRUIRE LOCUINTA P+E | D.T.A.C. |
| PROIECTAT | arh. BUJDEI V. | | Data: | Sat Stanilesti, Com. Stanilesti (T13; P738, 739, 740), Jud. Vaslui | |
| DESENAT | ing. DORNEANU E. | | 03/2017 | Titlu planșă: | |
| | | | | PLAN ETAJ | |