

579300

739600

739650

739700

579300


TABEL CU COORDONATELE DE TRASARE ALE R SUBTRAVERSARII DE RAU PROIECTATE IN SECTIUNEA S2

Coordonate Punct	X	Y	Z
CVr10	579240.91	739645.98	41.60
CVr11	579236.87	739631.53	41.56



579250

579250

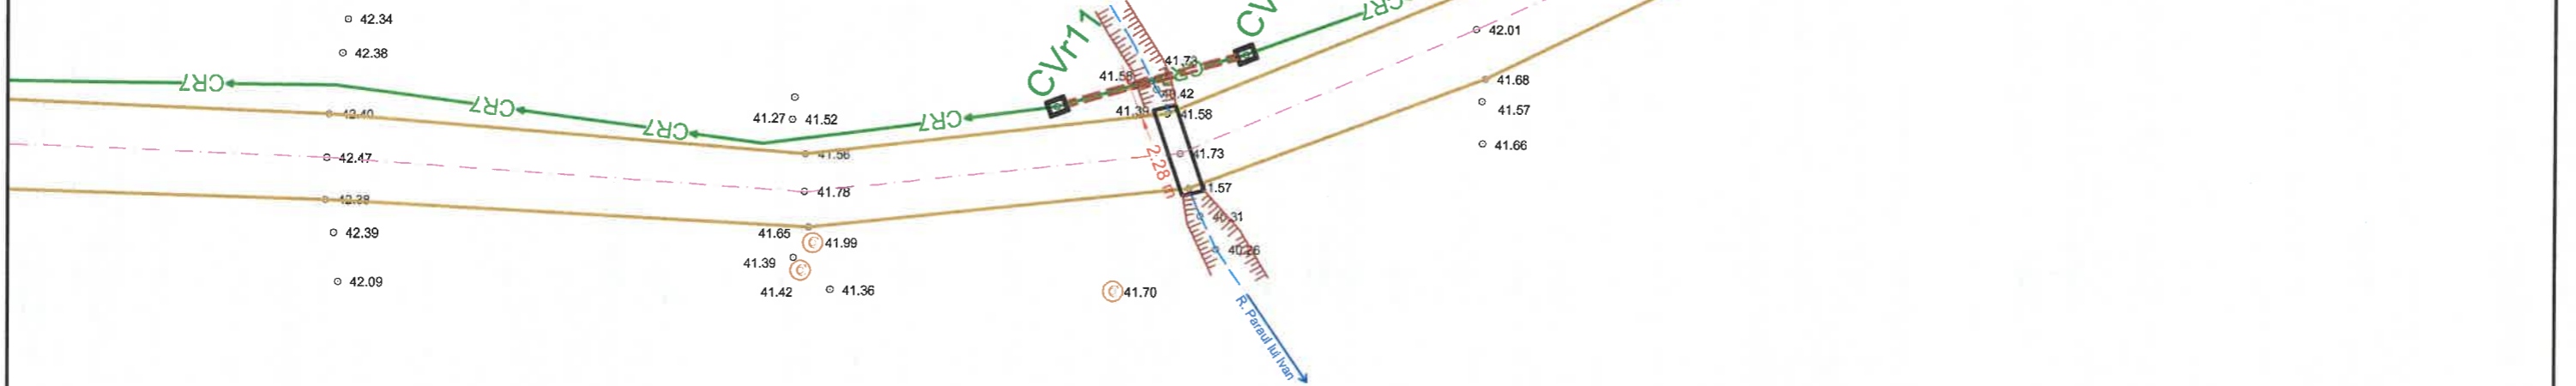

579200

579200

LEGENDA	
	Conducta refulare proiectata
	Camin de vane proiectat
	Subtraversare rau Paraul lui Ivan
	Drum de exploatare din pamant



VERIFICATOR EXPERT	NUMELE	SEMNAT.	CERINTA	Referat de verificare nr. Expertiza nr.
S.C. CONALID S.R.L. CALITATE SI EFICIENTA IN HIDROTEHNICA SI PROTECTIA MEDIULUI J 22 - 728/1998 CUI - RO10844872			Denumire lucrare:	"ADUCTIUNE APA IN LOCALITATEA CHERSACOSU SI INFIINTARE SISTEM DE CANALIZARE IN LOCALITATILE CHERSACOSU SI POGANESTI, COMUNA STANILESTI, JUDETUL VASLUI"
			Beneficiar:	COMUNA STANILESTI
ACTIUNEA	NUMELE	SEMNAT.	Scara:	PLAN DE SITUATIE SEBTRAVERSARE RAU PARAUL LUI IVAN SECTIUNEA S2 Plansa nr.: 5
PROCESAT	Ing. Paraschiva TODAȘCĂ		1:500	
PROIECTAT	Ing. Paraschiva TODAȘCĂ		Data: - 2023 -	
SEF PROIECT	Dr. Ing. Dragoș COJOCARU			

739600

739650