


738550 738600 738650 738700  
 579250 579250

TABEL CU COORDONATELE DE TRASARE  
 ALE RSUBTRAVERSARII DE RAU PROIECTATE IN SECTIUNEA S3

Coordonate Punct	X	Y	Z
CVr3	579202.51	738635.13	42.77
CVr4	579199.28	738621.55	42.70

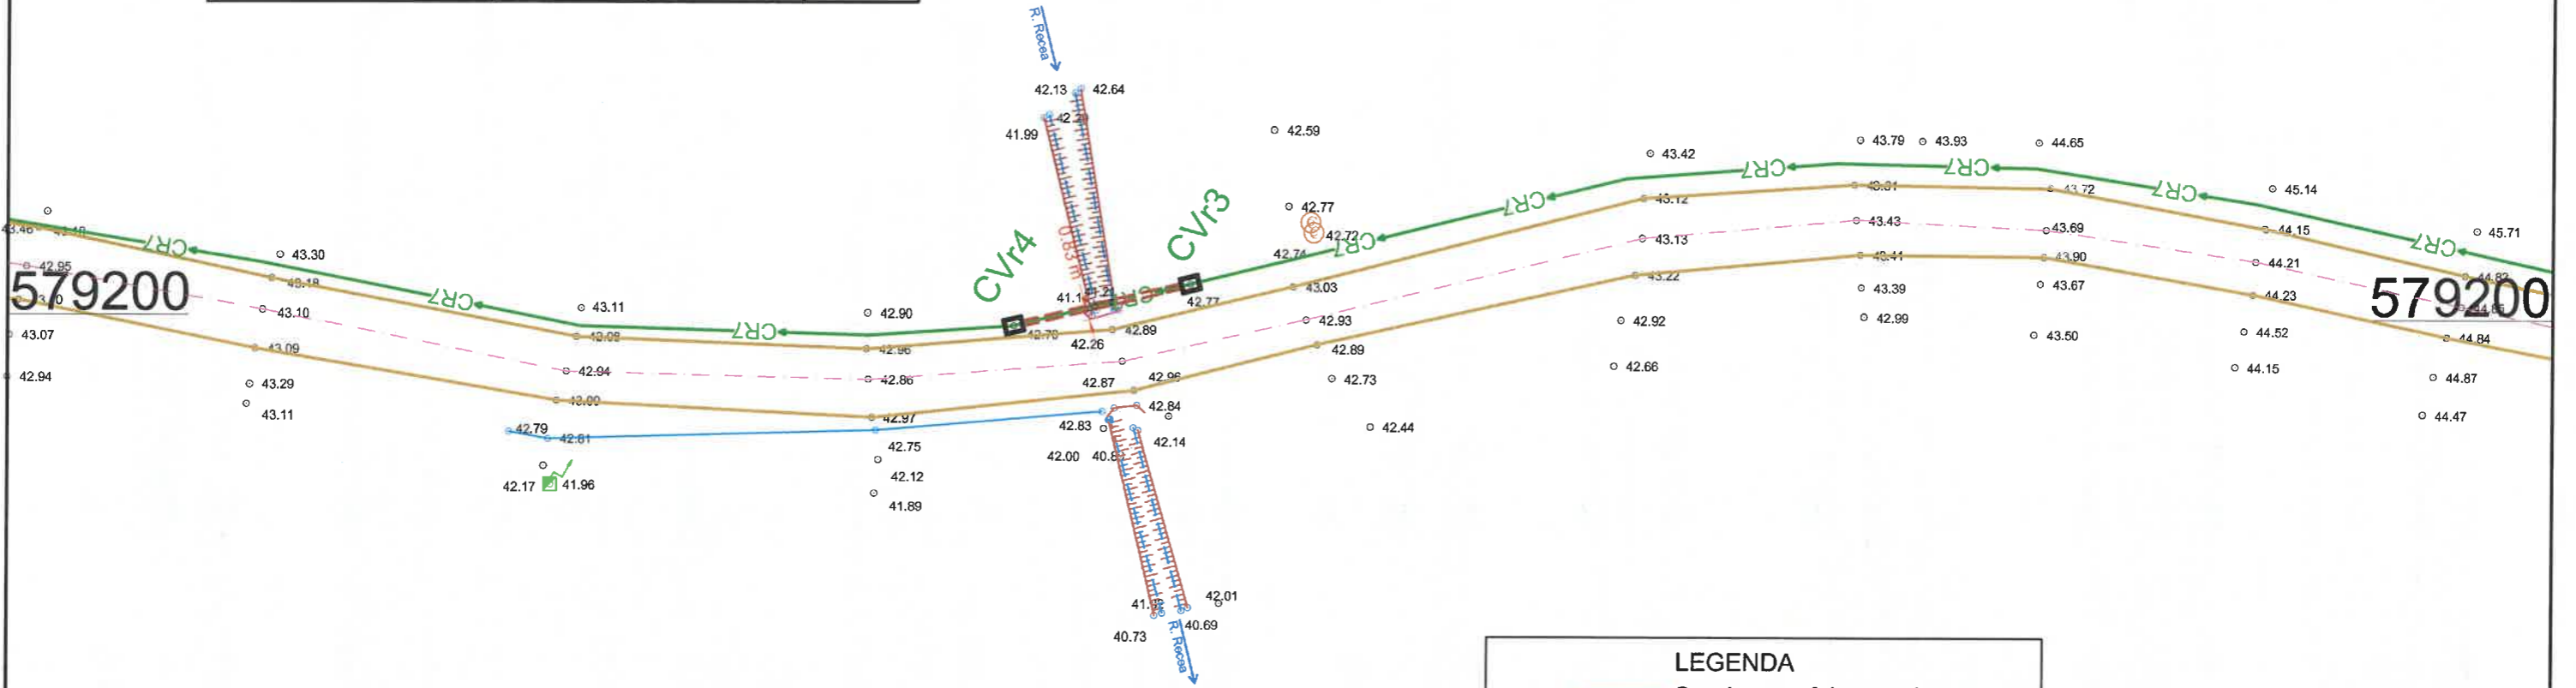

LEGENDA	
	Conducta refulare proiectata
	Camin de vane proiectat
	Subtraversare rau Recea
	Drum de exploatare din pamant



579150 579150

VERIFICATOR EXPERT	NUMELE	SEMNAT.	CERINTA	Referat de verificare nr. _____ Expertiza nr. _____
<b>S.C. CONALID S.R.L.</b> CALITATE SI EFICIENTA IN HIDROTEHNICA SI PROTECTIA MEDIULUI J 22 - 728/1998 CUI - RO10844872			Denumire lucrare:	"ADUCTIUNE APA IN LOCALITATEA CHERSACOSU SI INFIINTARE SISTEM DE CANALIZARE IN LOCALITATILE CHERSACOSU SI POGANESTI, COMUNA STANILESTI, JUDETLUL VASLUI"
			Beneficiar:	<b>COMUNA STANILESTI</b>
ACTIUNEA PROCESAT PROIECTAT SEF PROIECT	NUMELE Ing. Paraschiva TODAȘCĂ Ing. Paraschiva TODAȘCĂ Dr. Ing. Dragoș COJOCARU	SEMNAT. 	Scara: 1:500 Data: - 2023 -	Faza: Studiu de fezabilitate
PLAN DE SITUATIE SEBTRAVERSARE RAU RECEA SECTIUNEA S3				Plansa nr.: 7

738550 738600 738650