


Numar punct	Cv3		12	3	4		Cv4
Cota teren	42.77		42.49	41.14	42.73		42.70
Distanta	Partiala	6.02	0.15	1.35	0.41	6.07	
	Cumulata	0.00	6.02	7.52	7.93	14.00	
Cota generatoare superioara conducta	41.77		39.57	39.57	39.57		41.70
Cota generatoare inferioara conducta	41.66		39.46	39.46	39.46		41.59
Mod de executie	Foraj orizontal dirijat, L= 14,00 m						
Caracteristici	Conducta PEHD PE100 SDR 17 PN10 Dn 110 mm						

SECTIUNEA A-A  
Scala 1:20

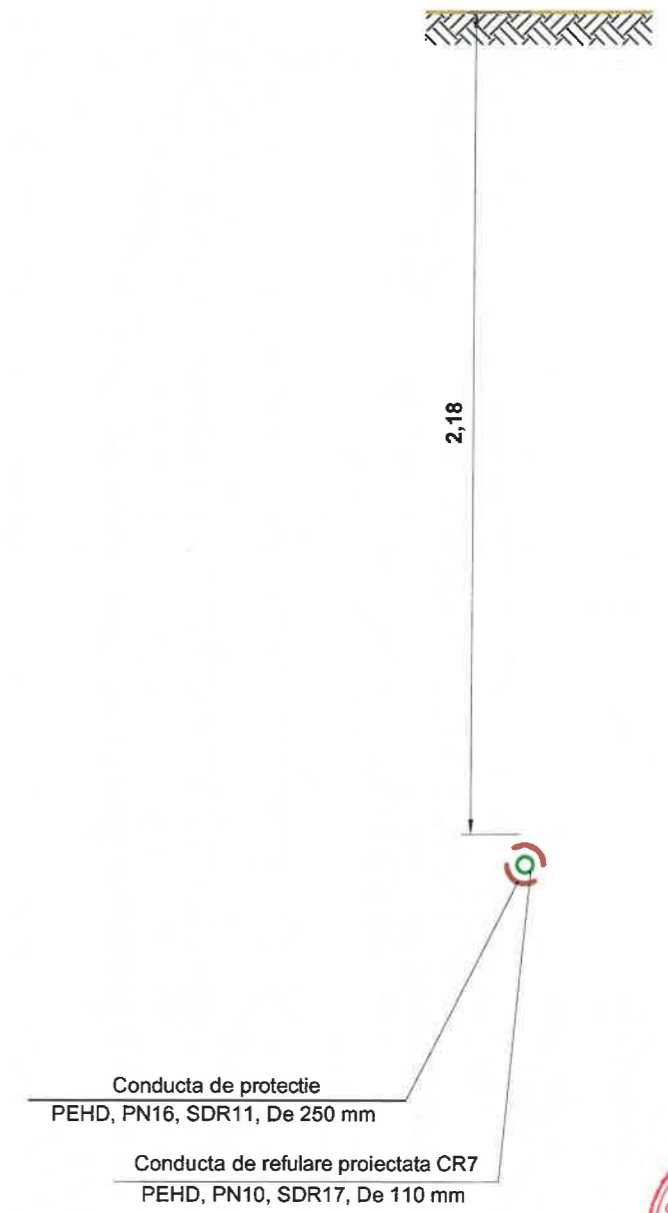

VERIFICATOR EXPERT	NUMELE	SEM NAT.	CERINTA	Referat de verificare nr. _____ Expertiza nr. _____
<b>S.C. CONALID S.R.L.</b> CALITATE SI EFICIENTA IN HIDROTEHNICA SI PROTECTIA MEDIULUI J 22 - 728/1998 CUI - RO10844872			Denumire lucrare:	"ADUCTIUNE APA IN LOCALITATEA CHERSACOSU SI INFIINTARE SISTEM DE CANALIZARE IN LOCALITATILE CHERSACOSU SI POGANESTI, COMUNA STANILESTI, JUDETUL VASLUI"
Beneficiar:			<b>COMUNA STANILESTI</b>	
ACTIUNEA	NUMELE	SEM NAT.	Scala:	DETALII SUBTRAVERSARE RAU RECEA SECTIUNEA 3 Planșa nr.: 8
PROIECTAT	Ing. PARASCHIVA TODASCA		1:100	
SEF PROIECT	Dr. Ing. DRAGOS COJOCARU		Data: - 2023 -	
				Faza: Studiu de fezabilitate