


Clasa importanta: IV
 Categoria importanta: D
 Nivelul de stabilitate la foc: II
 Zona seismică $ag=0.30g$ $Tc=0.7$
 Zona eoliana: III
 Zona climatică : III

AMPLASAMENT STUDIAT

VERIFICATOR/EXPERT	NUME	SEMNAȚURA	CERINȚA	REFERAT-EXPERTIZA NR./DATA
 S.C. IOVICON S.R.L. <small>ȘI ÎN CALITATEA DE ÎNREGISTRAT LA ANUL 2006 ÎN J.C. I. 18742720</small>	PROIECTANT GENERAL: S.C. IOVICON S.R.L. VASLUI J37/351/2006; C.U.I. 18742720		Beneficiar: UAT. COMUNA STĂNILEȘTI Amplasament: SAT STĂNILEȘTI, COM. STĂNILEȘTI, JUD. VASLUI	PROIECT NR. 40/2023
	NUME	SEMNAȚURA	AMENAJARE PARCSI CONSTRUIRE SCENA IN AER LIBER	PLANSĂ NR. A.0
	SEF PROIECT Ing. HRITULEAC IONUT	SCARA 1:5000		
	PROIECTAT Ing. HRITULEAC IONUT	DATA: 05/2023		
DESENAT Ing. HRITULEAC IONUT				

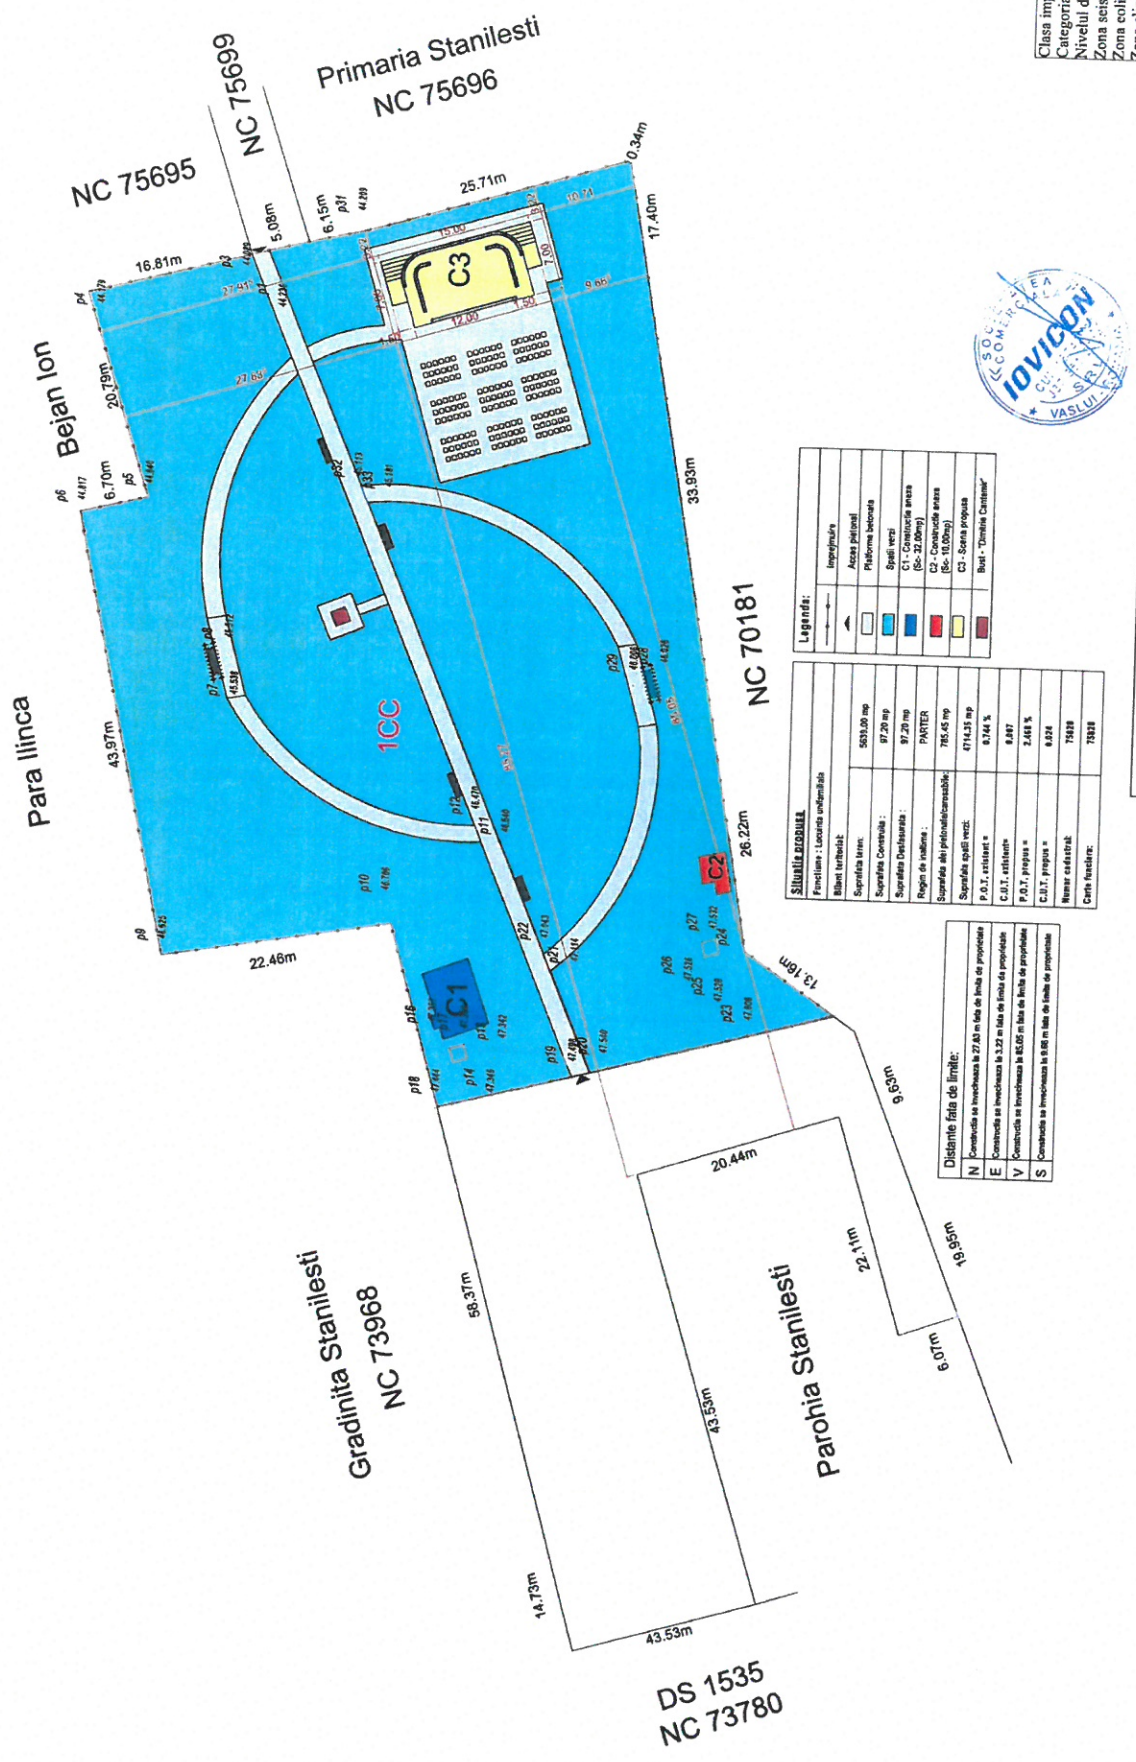

Clasa importanta: IV
 Categoria importanta: D
 Nivelul de stabilitate la foc: II
 Zona seismica ag=0.30g Tc=0.7
 Zona colliara: III
 Zona climatica: III



Legenda:

Impregnare
Acasa parafin
Pilona beton
Spali vert
C1 - Constructie anexe (SC-200m)
C2 - Constructie anexe (SC-100m)
C3 - Seta propusa
Buit - "Domeniu Cartier"

Situatia actuala

Funciune: Locuinta unifamilia
Blant terestra:
Suprafata teren: 5013.00 mp
Suprafata constructie: 97.20 mp
Suprafata utilitati: 97.20 mp
Regim de valoare: PARTIER
Suprafata albi precalorizabile: 765.65 mp
Suprafata epeli vert: 4714.53 mp
P.O.I. existant: 8.744 %
P.O.I. utilitati: 8.897
P.O.T. propusa: 2.468 %
C.O.T. propusa: 8.824
Numar cadastral: 75488
Cant. terenuri: 75281

Distanțe față de limite:

N	Constructia sa invecineasca la 27.00 m față de limita de proprietate
E	Constructia sa invecineasca la 3.27 m față de limita de proprietate
V	Constructia sa invecineasca la 85.05 m față de limita de proprietate
S	Constructia sa invecineasca la 8.00 m față de limita de proprietate

VERIFICATOR/EXPERT	NUME	SEMNATURA	CERINTA	REFERAT-EXPERTIZA NR./DATA
PROIECTANT GENERAL: S.C. IOVICON S.R.L. VASLUI J37/31/2006; C.U.I. 18742720				
Beneficiar: COMUNA STANILESTI Amplasament SAT STANILESTI, COM. STANILESTI, JUDE. VASLUI				
PROJECT NR. 40/2023				
AMENAJARE PARCSI CONSTRUIRE SCENA IN AER LIBER				
FAZA D.C.U.				
PLAN DE SITUATIE				
PLANS NR.				
DATA: 05/2023				