


©COPYRIGHT! Acest proiect este proprietatea intelectuală a societății S.C. DECO PROIECTARE SRL. Instruirea, multiplicarea sau folosirea cu altă destinație decât cea prevăzută în contract a planșelor sau materialelor aferente intra sub incidența legii dreptului de autor.



**ZONA STUDIATA**  
 Sat Budu Cantemir, comuna Stăniilești, județul Vaslui,  
 N.C. 74836.  
 Suprafață teren: 5 961 mp

**- CATEGORIA DE IMPORTANTA: "D"**  
 (conform HG 766/1997)  
**- CLASA DE IMPORTANTA: "IV"**  
 (conform P100/2013)  
**- GRAD DE REZISTENTA LA FOC: "IV"**  
 (conform P118/1999)  
 a<sub>G</sub>=0,25g; T<sub>c</sub>=0,70s

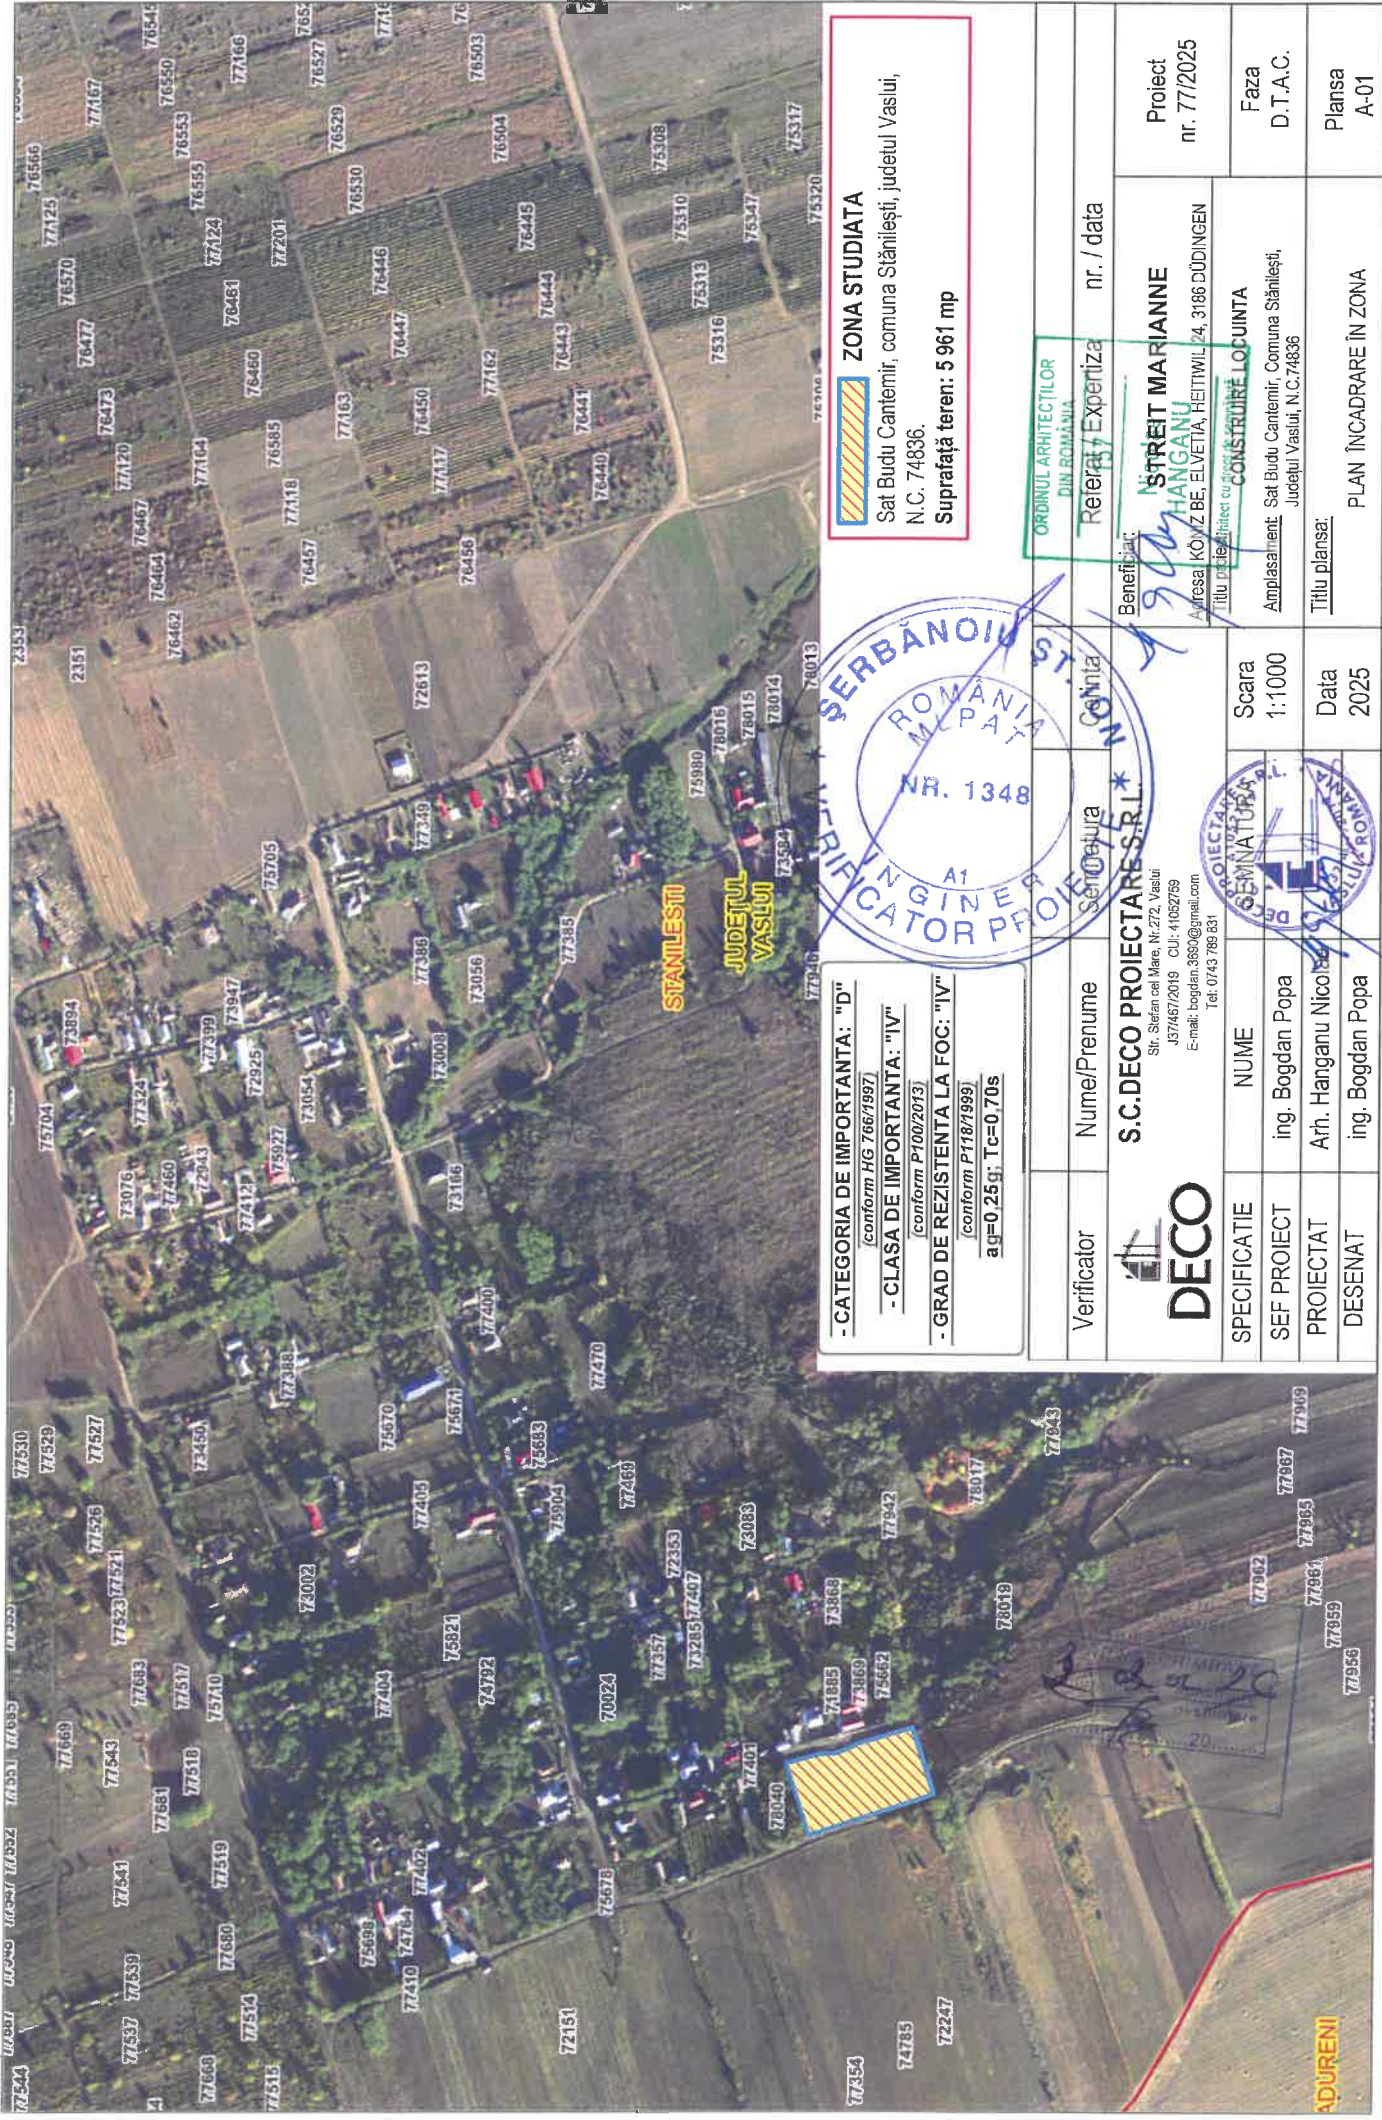

Verificator	Nume/Prenume	Semnatura	Comisia	Referință / Expertiza	nr. / data
<b>DECO</b>	<b>S.C. DECO PROIECTARE S.R.L.</b> Str. Stefan cel Mare, Nr.272, Vaslui J37467/2019 CUI: 41052759 E-mail: bogdan.3850@gmail.com Tel: 0743.789.831			ORDINUL ARHITECTILOR DIN ROMANIA	
SPECIFICATIE	NUME	Scara	Beneficiar:	STREIT MARIANNE	
SEF PROIECT	ing. Bogdan Popa	1:1000	Adresa:	KONZ BE, ELVETIA, HEITWIL 24, 3186 DUDINGEN	
PROIECTAT	Arh. Hanganu Nicolae	Data	Titlu proiect:	CONSTRUIRE LOCUINTA	
DESENAT	ing. Bogdan Popa	2025	Amplasament:	Sat Budu Cantemir, Comuna Stăniilești, Județul Vaslui, N.C.74836	
			Titlu planșă:	PLAN ÎNCADRARE ÎN ZONA	
			Proiect		nr. 77/2025
			Faza		D.T.A.C.
			Planșă		A-01

ADURENI