


FATADA LATERAL DREAPTA LOCUINTA



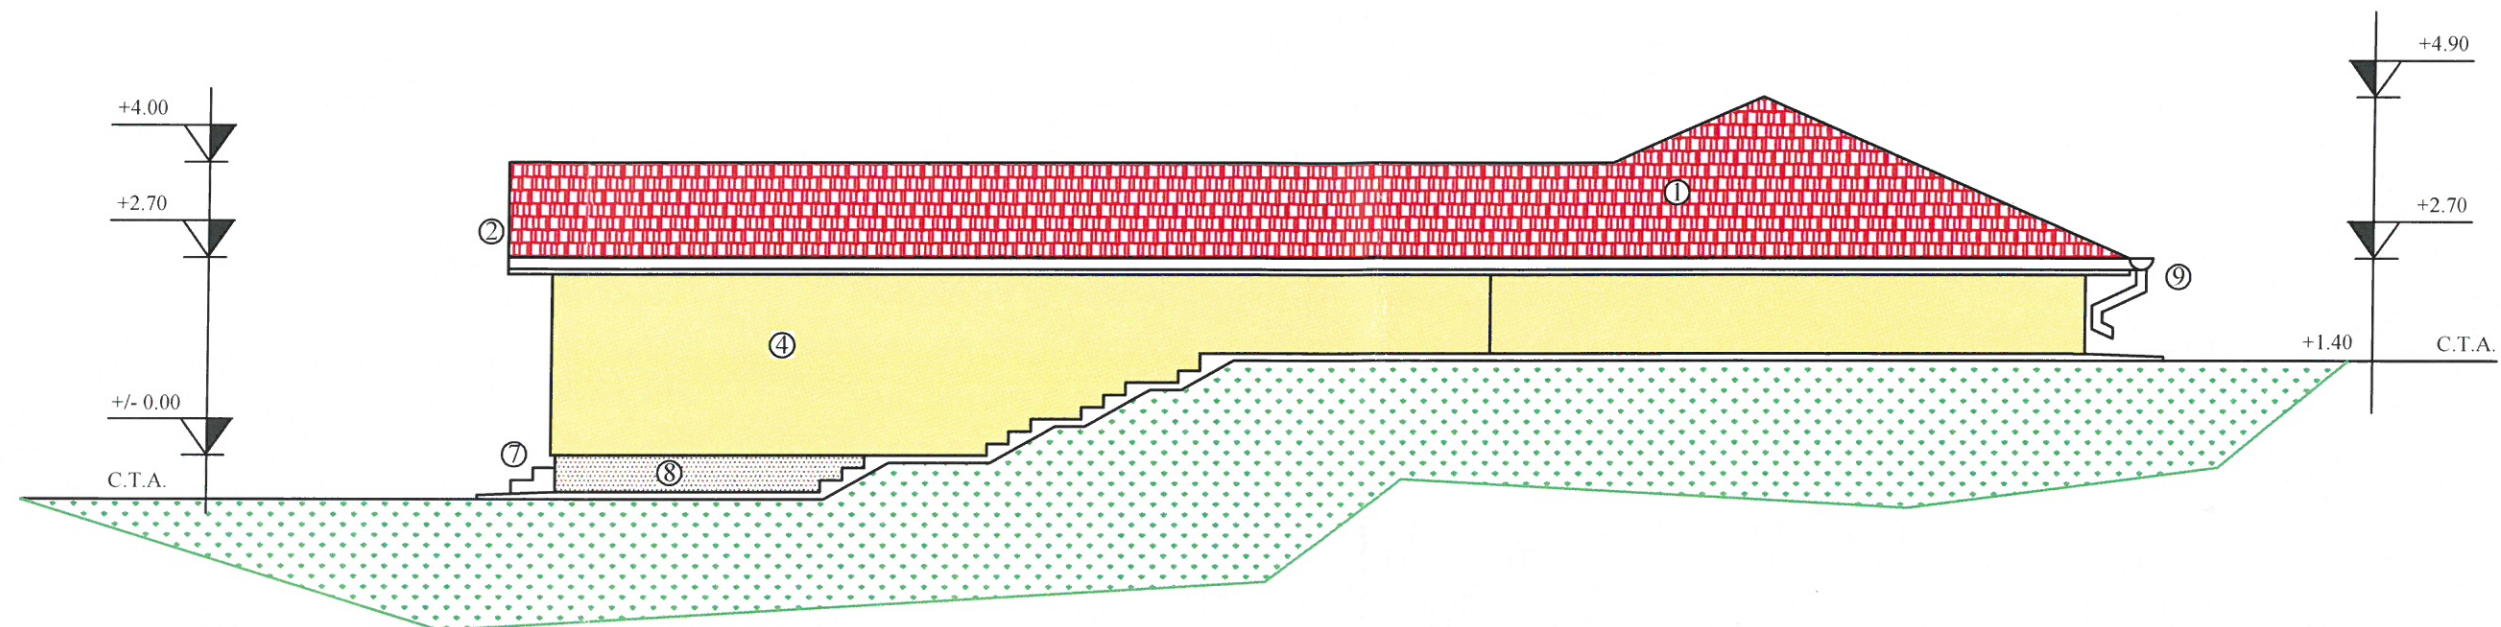


- LEGENDA:
1. Invelitoare tabla amprentata rosie
 2. Pазie lemn
 3. Tencuiala decorativa, maro deschis
 4. Tencuiala decorativa, bej
 5. Tamplarie P.V.C. cu geam termopan, alba
 6. Glaf mozaicat frecat
 7. Trepte gresie antiderapanta
 8. Soclu tencuiala mozaicata, maro
 9. Jgheaburi si burlane tabla rosie

ag=0.25g; Tc=0.70s
Clasa de importanta: IV
Categoria de importanta: "D"
Nivel de stabilitate la foc IV

SPECIFICATIE	NUME	SEMNATURA	CERINTA	BENEFICIAR/EXPERTIZA NR./DATA	
PFA ING. BLAJ IOAN CUI: 21630092				Beneficiar: SIMUTI SEBASTIAN-MIHAITA SIMUTI VIOLETA Adresa: Sat Pogonesti, Com. Stanilesti, Jud. Vaslui	Proiect nr. 6
				Titlu proiect: EXTINDERE SI MODERNIZARE LOCUINTA PARTER	FAZA D.T.A.C.
				Amplasament: Sat Pogonesti, Com. Stanilesti CF 72400, Jud. Vaslui	
				Titlu plansa: LOCUINTA FATADA LATERAL DREAPTA	PLANSA A7
SPECIFICATIE	NUME	SEMNATURA	scara:		
SEF PROIECT	ing. Blaj Ioan		1/100		
PROIECTAT	Arh. Bujdei V.		data:		
DESENAT	ing. Blaj Ioan		2021		

FATADA LATERAL STANGA LOCUINTA

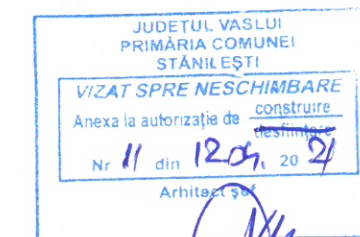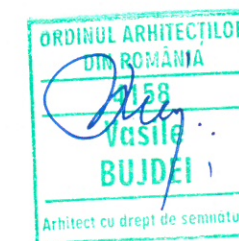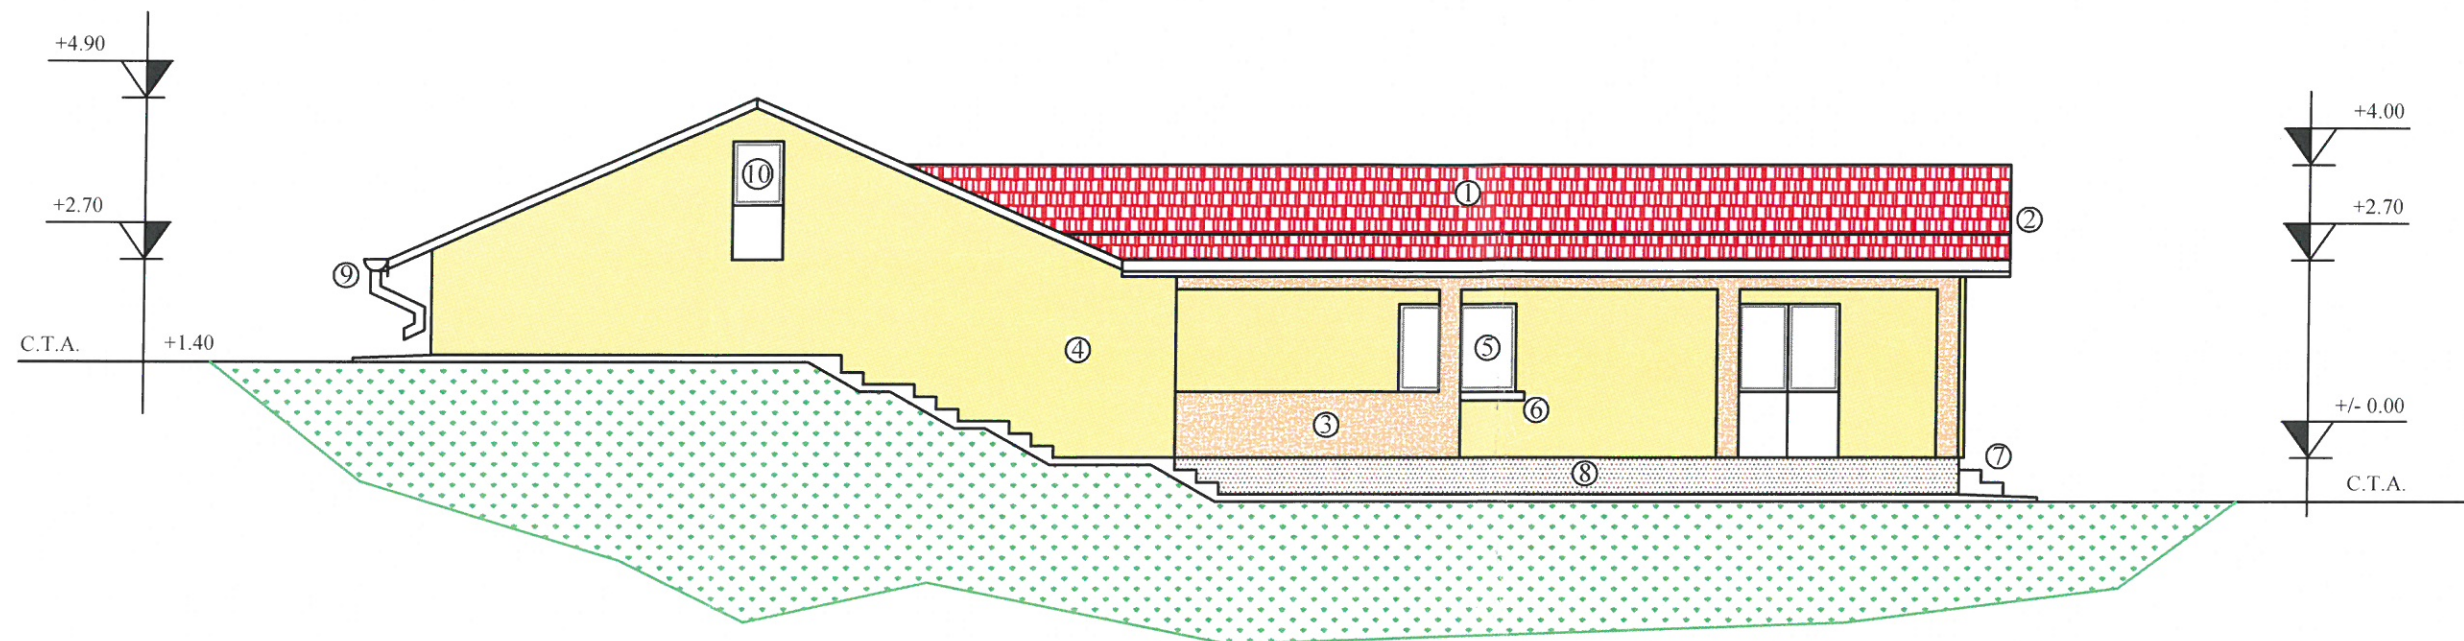

LEGENDA:

1. Invelitoare tabla amprentata rosie
2. Pазie lemn
3. Tencuiala decorativa, maro deschis
4. Tencuiala decorativa, bej
5. Tamplarie P.V.C. cu geam termopan, alba
6. Glaf mozaicat frecat
7. Trepte gresie antiderapanta
8. Soclu tencuiala mozaicata, maro
9. Jgheaburi si burlane tabla rosie
10. Usa acces pod

ag=0.25g; Tc=0.70s

Clasa de importanta: IV

Categoria de importanta: "D"

Nivel de stabilitate la foc IV

SPECIFICATIE	NUME	SEMNETURA	CERINTA	BENEFICIAR/EXPERTIZA NR./DATA	
PFA ING. BLAJ IOAN CUI:21630092				Beneficiar: SIMUTI SEBASTIAN-MIHAI SIMUTI VIOLETA	Proiect
				Adresa: Sat Pogănești, Com. Stănițești, Jud. Vaslui	
				Titlu proiect: EXTINDERE SI MODERNIZARE LOCUINTA PARTER	nr. 6
SPECIFICATIE	NUME	SEMNETURA	scara:	Amplasament: Sat Pogănești, Com. Stănițești CF 72400, Jud. Vaslui	FAZA D.T.A.C.
SEF PROIECT	ing. Blaj Ioan		1/100		
PROIECTAT	Arh. Bujdei V.		data:	Titlu plansa: LOCUINTA	PLANSĂ
DESENAT	ing. Blaj Ioan		2021	FATADA LATERAL STANGA	A8